

UCHWAŁA NR /2022
Rady Gminy Łubianka
z dnia 22 sierpnia 2022 r.

w sprawie przystąpienia do sporządzenia miejscowego planu zagospodarowania przestrzennego dla terenów położonych w sołectwach Bierzgłowo, Słomowo i Zamek Bierzgłowski

Na podstawie art. 18 ust. 2 pkt 5 ustawy z dnia 8 marca 1990 r. o samorządzie gminnym (Dz. U. z 2022 r. poz. 559, 583, 1005, 1079) oraz art. 14 ust. 1, 2 i 4 ustawy z dnia 27 marca 2003 r. o planowaniu i zagospodarowaniu przestrzennym (Dz. U. z 2022 r. poz. 503) uchwala się co następuje:

§ 1. Przystąpić do sporządzenia miejscowego planu zagospodarowania przestrzennego dla terenów położonych w sołectwach Bierzgłowo, Słomowo i Zamek Bierzgłowski

§ 2. Granica obszaru objętego projektem miejscowego planu zagospodarowania przestrzennego, o którym mowa w §1, została określona na załącznikach nr 1, nr 2, nr 3 i nr 4 do niniejszej uchwały.

§ 3. Wykonanie uchwały powierza się Wójtowi Gminy Łubianka.

§ 4. Uchwała wchodzi w życie z dniem podjęcia.

WÓJT
Jerzy Zająkła

ASPIRANT
II - 014
RADA
GMINY
ŁUBIANKA

KIEROWNIK WYDZIAŁU
Inwestycji i Rozwoju
Adam Kierzkowski

UZASADNIENIE

O przystąpieniu do sporządzenia miejscowego planu zagospodarowania przestrzennego zgodnie z art. 14 ust. 1 ustawy z dnia 27 marca 2003 r. o planowaniu i zagospodarowaniu przestrzennym (Dz. U. z 2022 r. poz. 503) rozstrzyga rada gminy w drodze uchwały.

Uchwała Rady Gminy Łubianka w sprawie przystąpienia do sporządzenia miejscowego planu zagospodarowania przestrzennego dla terenów położonych w sołectwach Bierzgłowo, Słomowo i Zamek Bierzgłowski, rozpocznie tryb formalno-prawny sporządzenia planu, stosownie do zapisów powołanej wcześniej ustawy.


Podjęcie uchwały o przystąpieniu do sporządzenia planu miejscowego, zgodnie z art. 14 ust. 5 ustawy z dnia 27 marca 2003 r. o planowaniu i zagospodarowaniu przestrzennym, zostało poprzedzone szeregiem analiz m.in. o charakterze funkcjonalnym, przestrzennym i terenowo-prawnym, które potwierdzają zasadność przystąpienia do sporządzenia w/w planu. Przeprowadzono także analizę dotyczącą stopnia zgodności przewidywanych rozwiązań planu miejscowego z ustaleniami Studium uwarunkowań i kierunków zagospodarowania przestrzennego gminy Łubianka.

Wobec powyższego przyjęcie Uchwały uznaje się za zasadne..

11/11
11/11/2022 11:11:11
11/11/2022 11:11:11

ZAŁĄCZNIK NR 3
DO UCHWAŁY NR
RADY GMINY ŁUBIANKA
Z DNIA 22 SIERPNI 2022 R.


SKALA 1:10 000

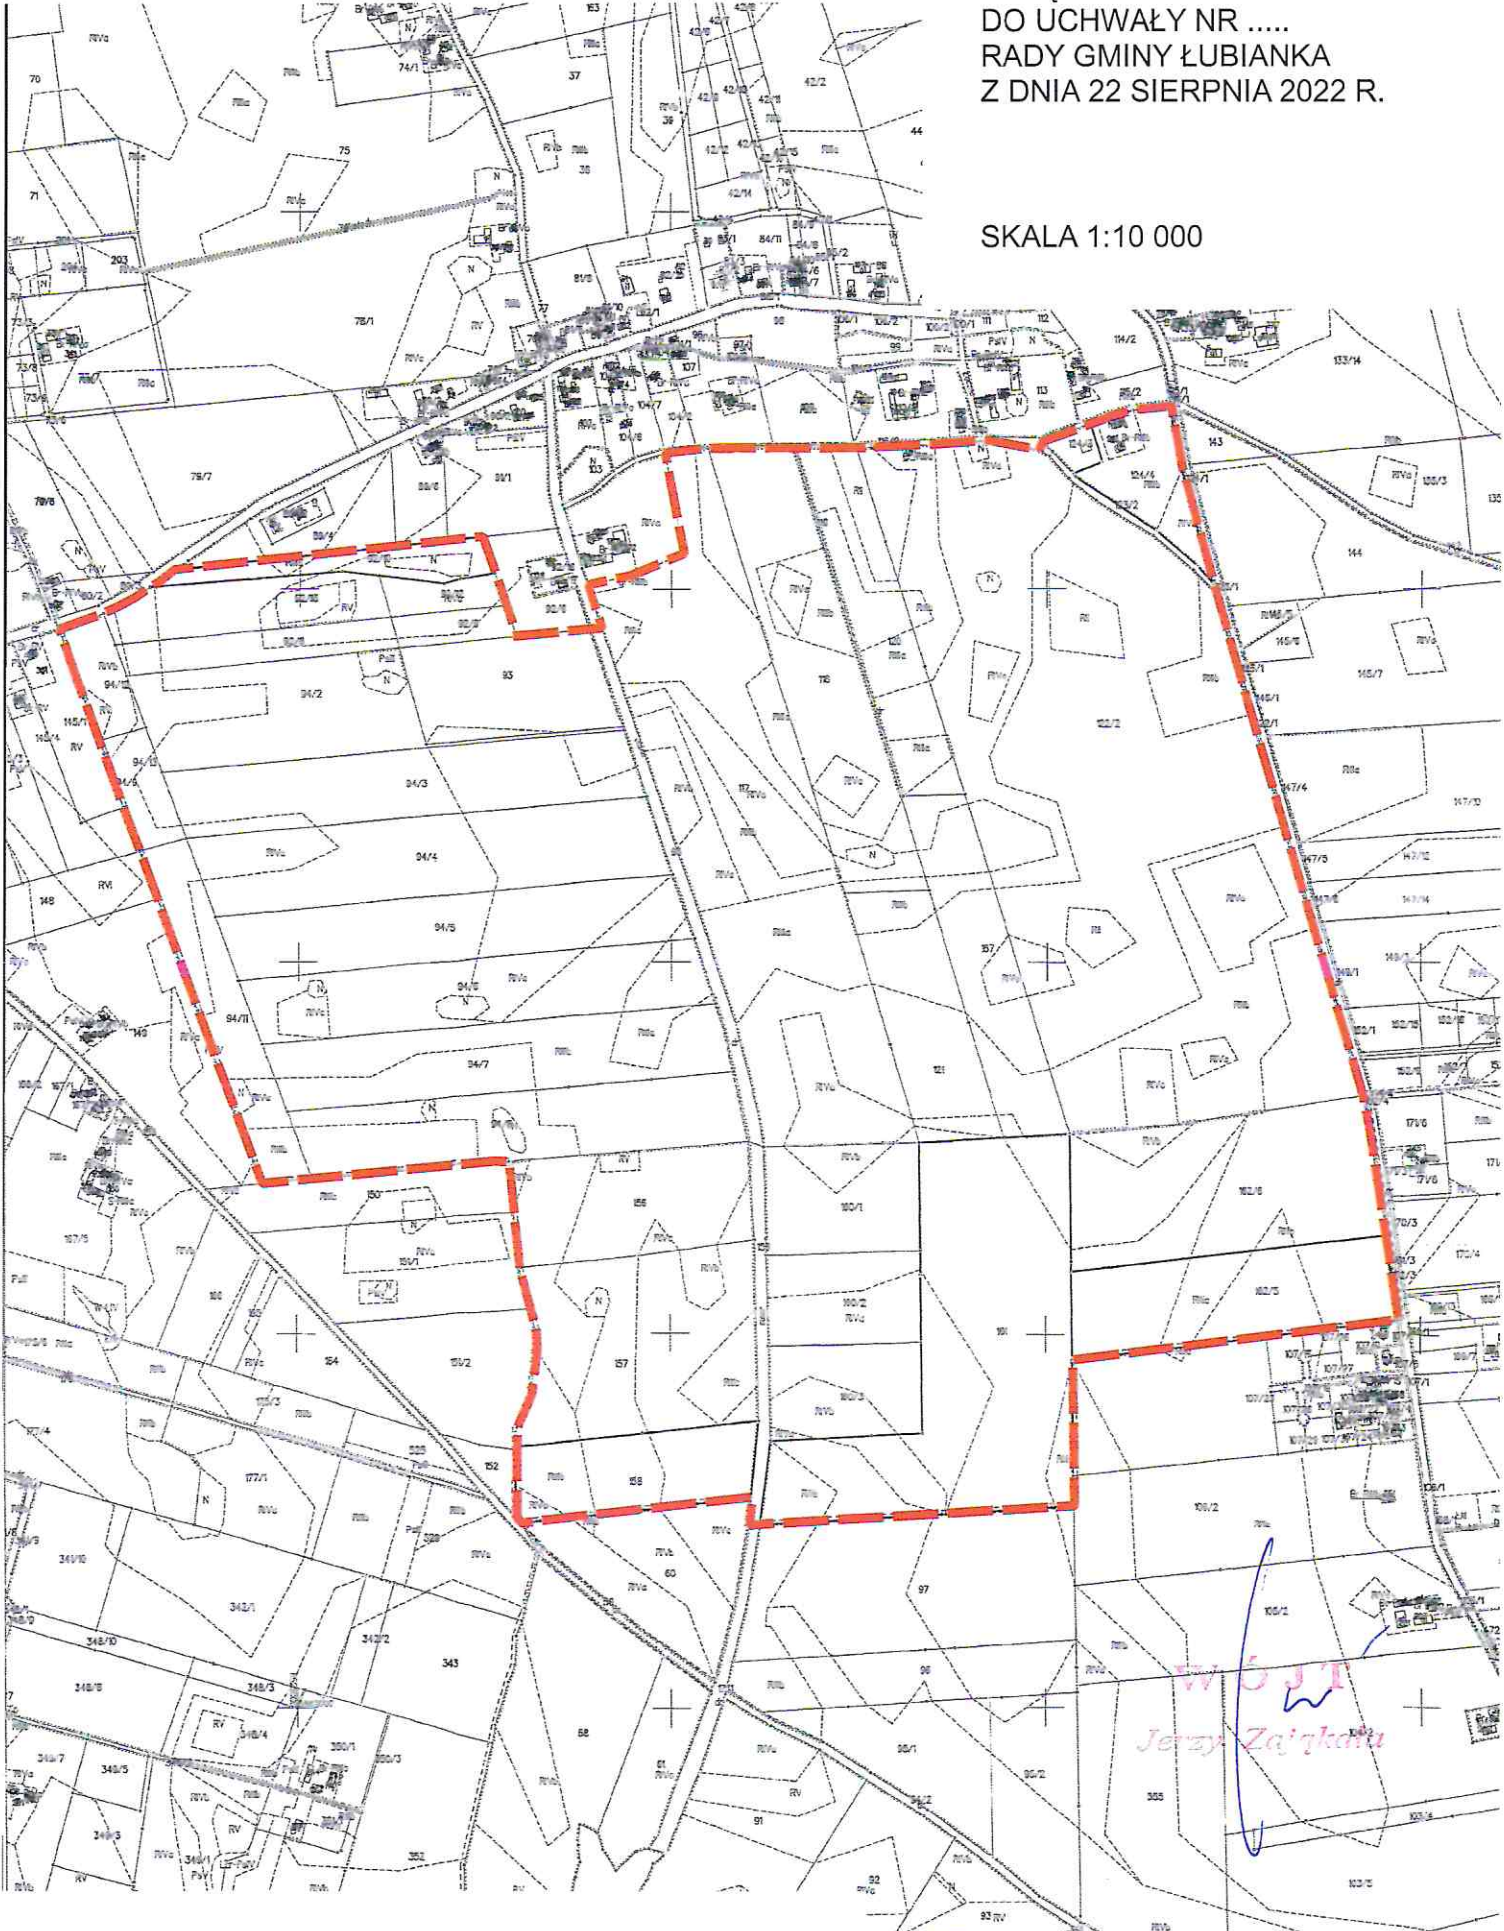

GRANICA OBSZARU OBJETEGO PROJEKTEM PLANU

ZAŁĄCZNIK NR 4
DO UCHWAŁY NR
RADY GMINY ŁUBIANKA
Z DNIA 22 SIERPNI 2022 R.

SKALA 1:10 000

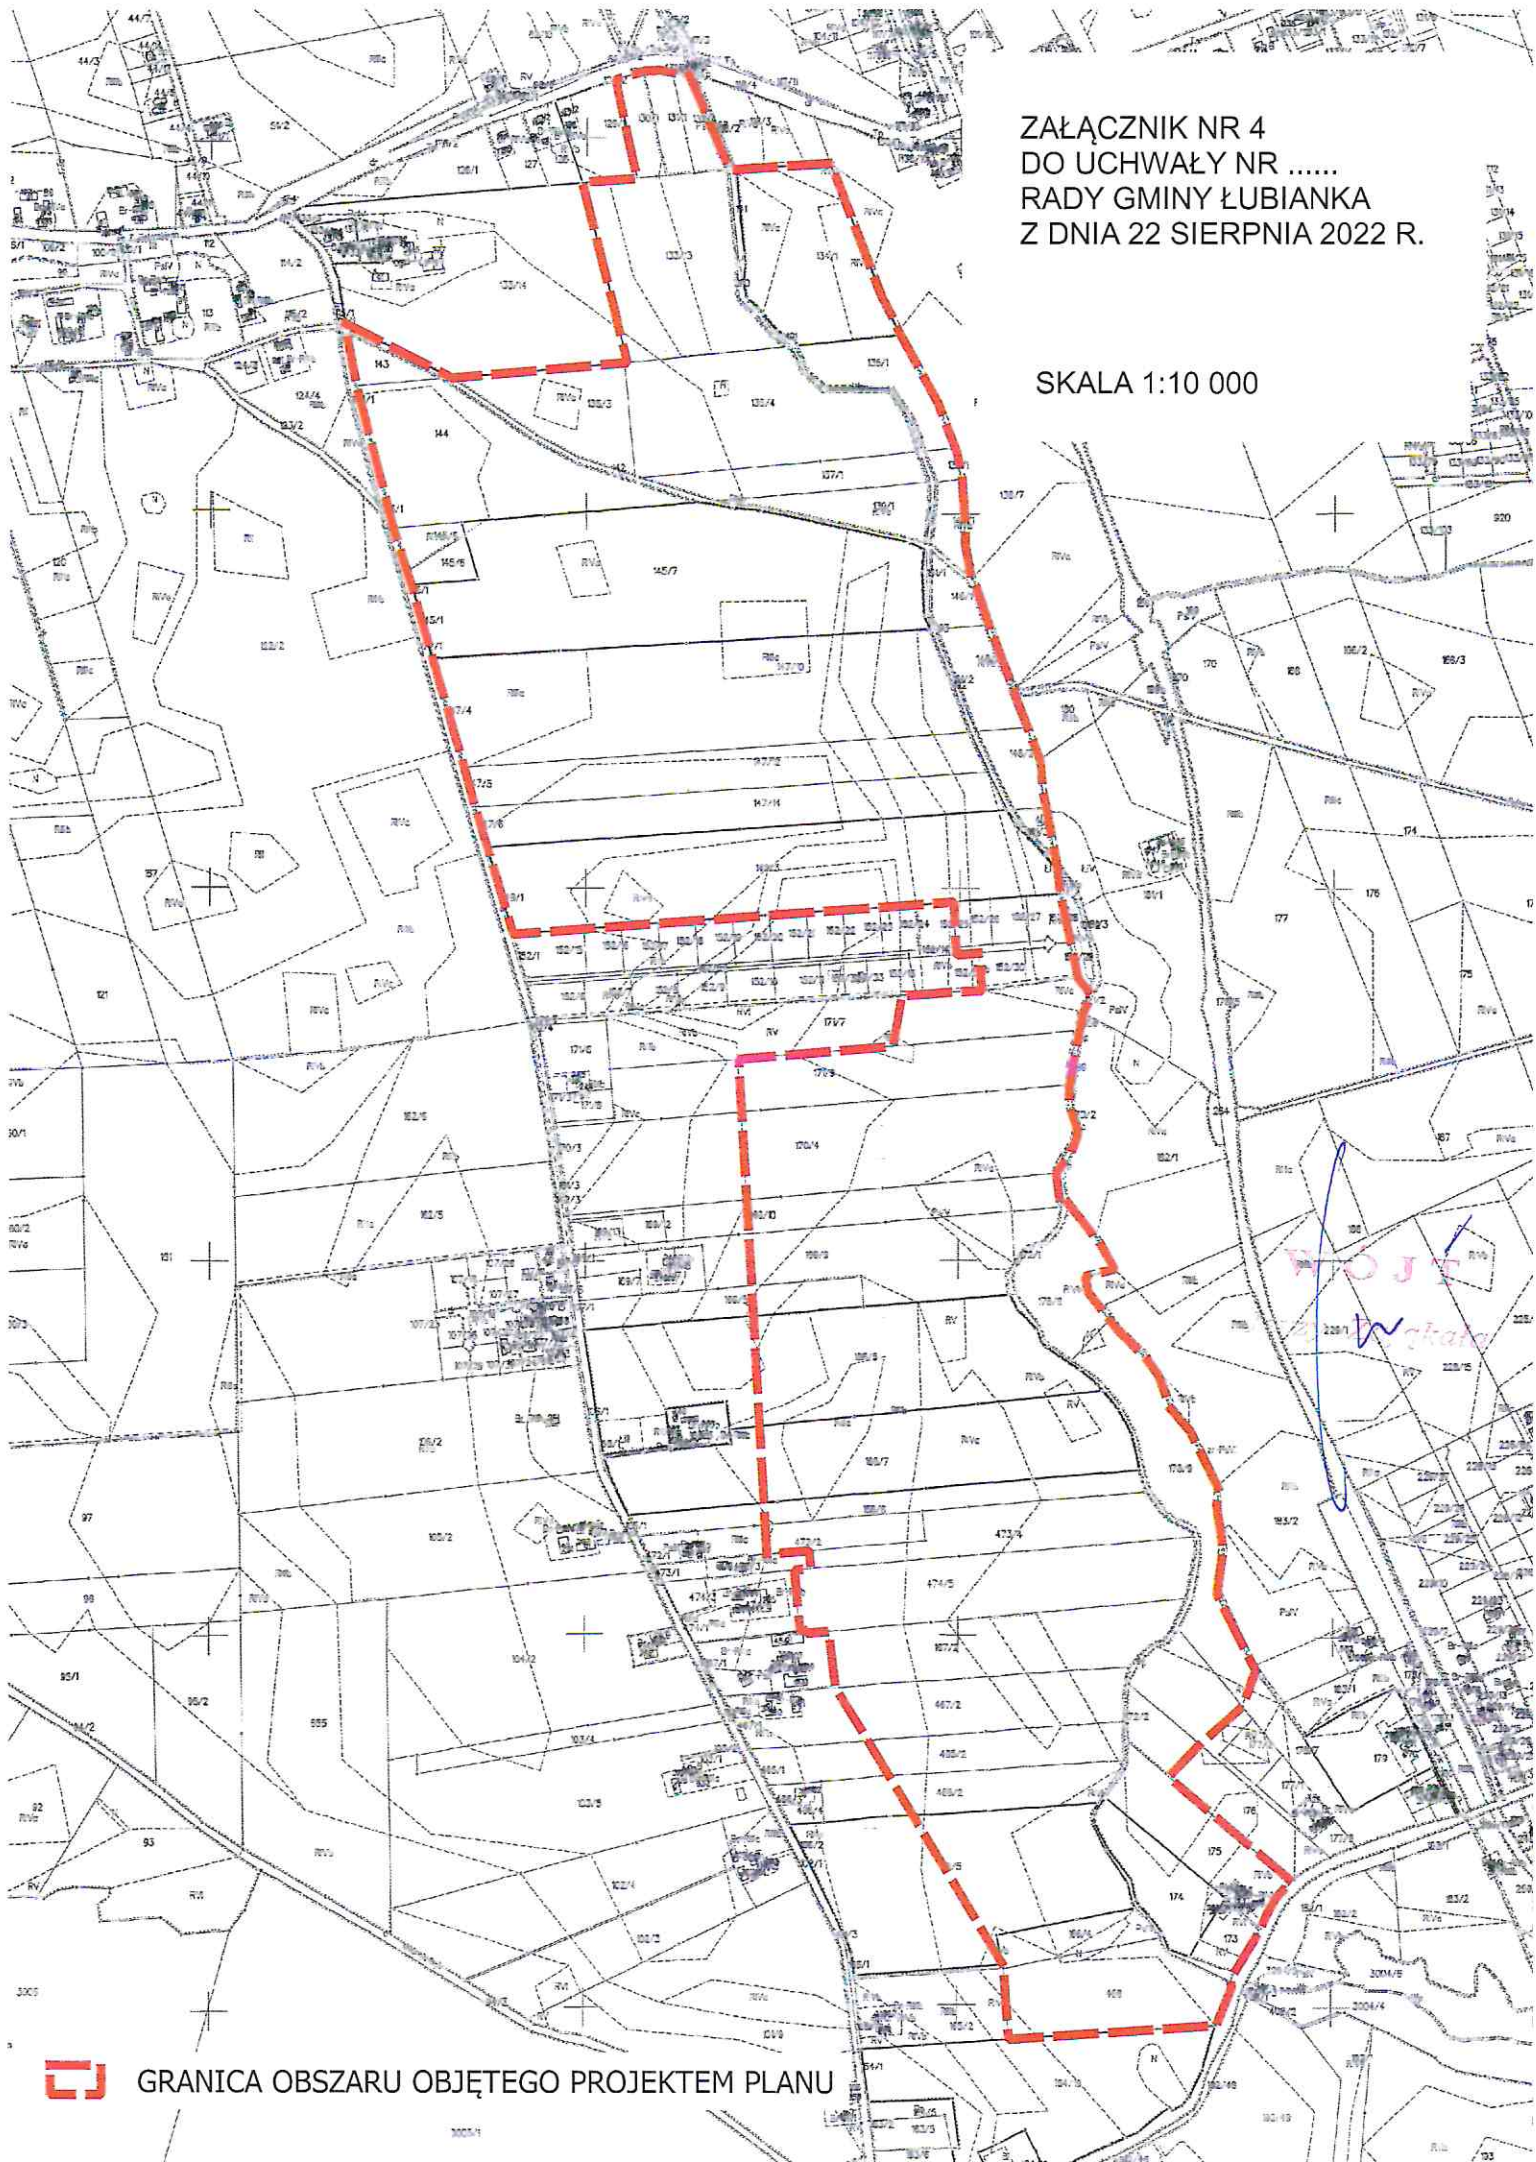

 GRANICA OBSZARU OBJĘTEGO PROJEKTEM PLANU