

UCHWAŁA NR /2022
Rady Gminy Łubianka
z dnia 28 listopada 2022 r.

w sprawie przystąpienia do sporządzenia miejscowego planu zagospodarowania przestrzennego dla części działki nr 98/3 położonej w granicy sołectwa Łubianka

Na podstawie art. 18 ust. 2 pkt 5 ustawy z dnia 8 marca 1990 r. o samorządzie gminnym (Dz. U. z 2022 r. poz. 559, 583, 1005, 1079, 1561) oraz art. 14 ust. 1, 2 i 4 ustawy z dnia 27 marca 2003 r. o planowaniu i zagospodarowaniu przestrzennym (Dz. U. z 2022 r. poz. 503, 1846, 2185) uchwała się co następuje:

§ 1. Przystąpić do sporządzenia miejscowego planu zagospodarowania przestrzennego dla części działki nr 98/3 położonej w granicy sołectwa Łubianka.

§ 2. Granica obszaru objętego projektem miejscowego planu zagospodarowania przestrzennego, o którym mowa w §1, została określona na załączniku graficznym do niniejszej uchwały.

§ 3. Wykonanie uchwały powierza się Wójtowi Gminy Łubianka.

§ 4. Uchwała wchodzi w życie z dniem podjęcia.


WÓJT
Jerzy Zająkała

Asiłyca Anna Adamczak
RADCA PRAWNY
T - 614

Zup. WÓJTA
Adam Kierzkowski
Adam Kierzkowski
KIEROWNIK WYDZIAŁU
Inwestycji i Rozwoju

ZAŁĄCZNIK
DO UCHWAŁY NR
RADY GMINY ŁUBIANKA
Z DNIA 28 LISTOPADA 2022 R.

SKALA 1 : 1000

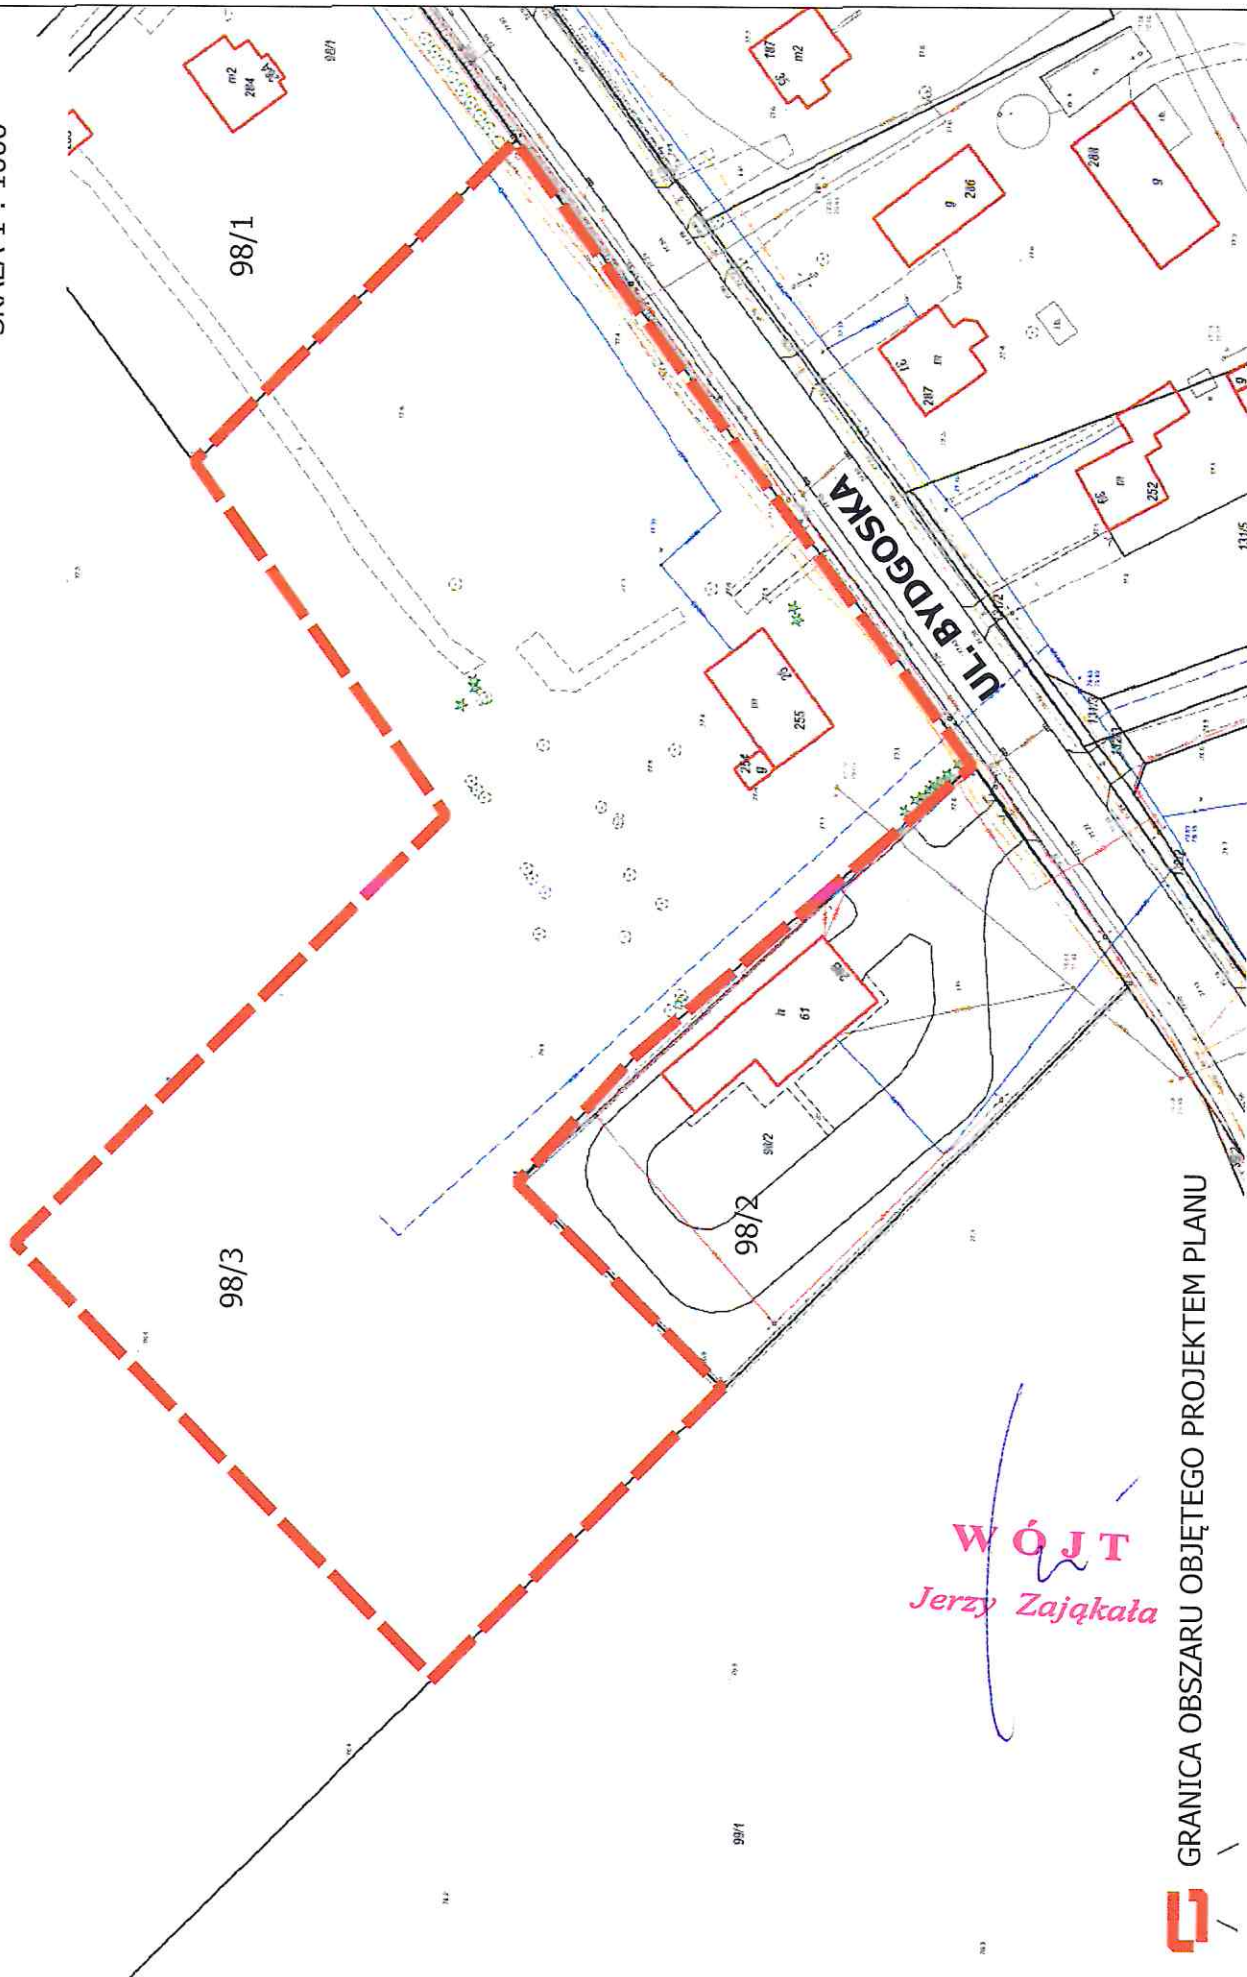

WÓJT
Jerzy Zająkała

 GRANICA OBSZARU OBJĘTEGO PROJEKTEM PLANU

