

**UCHWAŁA NR XXXVIII/393/2022
RADY GMINY ŁUBIANKA**

z dnia 22 sierpnia 2022 r.

w sprawie przystąpienia do sporządzenia miejscowego planu zagospodarowania przestrzennego dla terenów położonych w sołectwach Bierzłowo, Słomowo i Zamek Bierzłowski

Na podstawie art. 18 ust. 2 pkt 5 ustawy z dnia 8 marca 1990 r. o samorządzie gminnym (Dz. U. z 2022 r. poz. 559, 583, 1005, 1079) oraz art. 14 ust. 1, 2 i 4 ustawy z dnia 27 marca 2003 r. o planowaniu i zagospodarowaniu przestrzennym (Dz. U. z 2022 r. poz. 503) uchwała się co następuje:

§ 1. Przystąpić do sporządzenia miejscowego planu zagospodarowania przestrzennego dla terenów położonych w sołectwach Bierzłowo, Słomowo i Zamek Bierzłowski

§ 2. Granica obszaru objętego projektem miejscowego planu zagospodarowania przestrzennego, o którym mowa w §1, została określona na załącznikach nr 1, nr 2, nr 3 i nr 4 do niniejszej uchwały.

§ 3. Wykonanie uchwały powierza się Wójtowi Gminy Łubianka.

§ 4. Uchwała wchodzi w życie z dniem podjęcia.

Przewodniczący Rady Gminy

Zbigniew Cywiński


Nazwa organu prowadzącego państwowy zasób geodezyjny i kartograficzny	STAROSTA TORUŃSKI
Identyfikator ewidencyjny materiału zasobu	P.0415.
Nazwa materiału zasobu	MAPA
Data wykonania kopii materiału do zasobu	2 1 LIP. 2022
Imię, nazwisko i podpis osoby reprezentującej organ	Aleksandra Kotyl

MAPA EWIDENCJI
SKALA 1:5000

**ZAŁĄCZNIK NR 3
DO UCHWAŁY NR XXXVIII/393/2022
RADY GMINY ŁUBIANKA
Z DNIA 22 SIERPNI 2022 R.**

Układ odniesienia: PL-ETRF89, układ wsp. płaskich: PL-201

SKALA 1:10 000

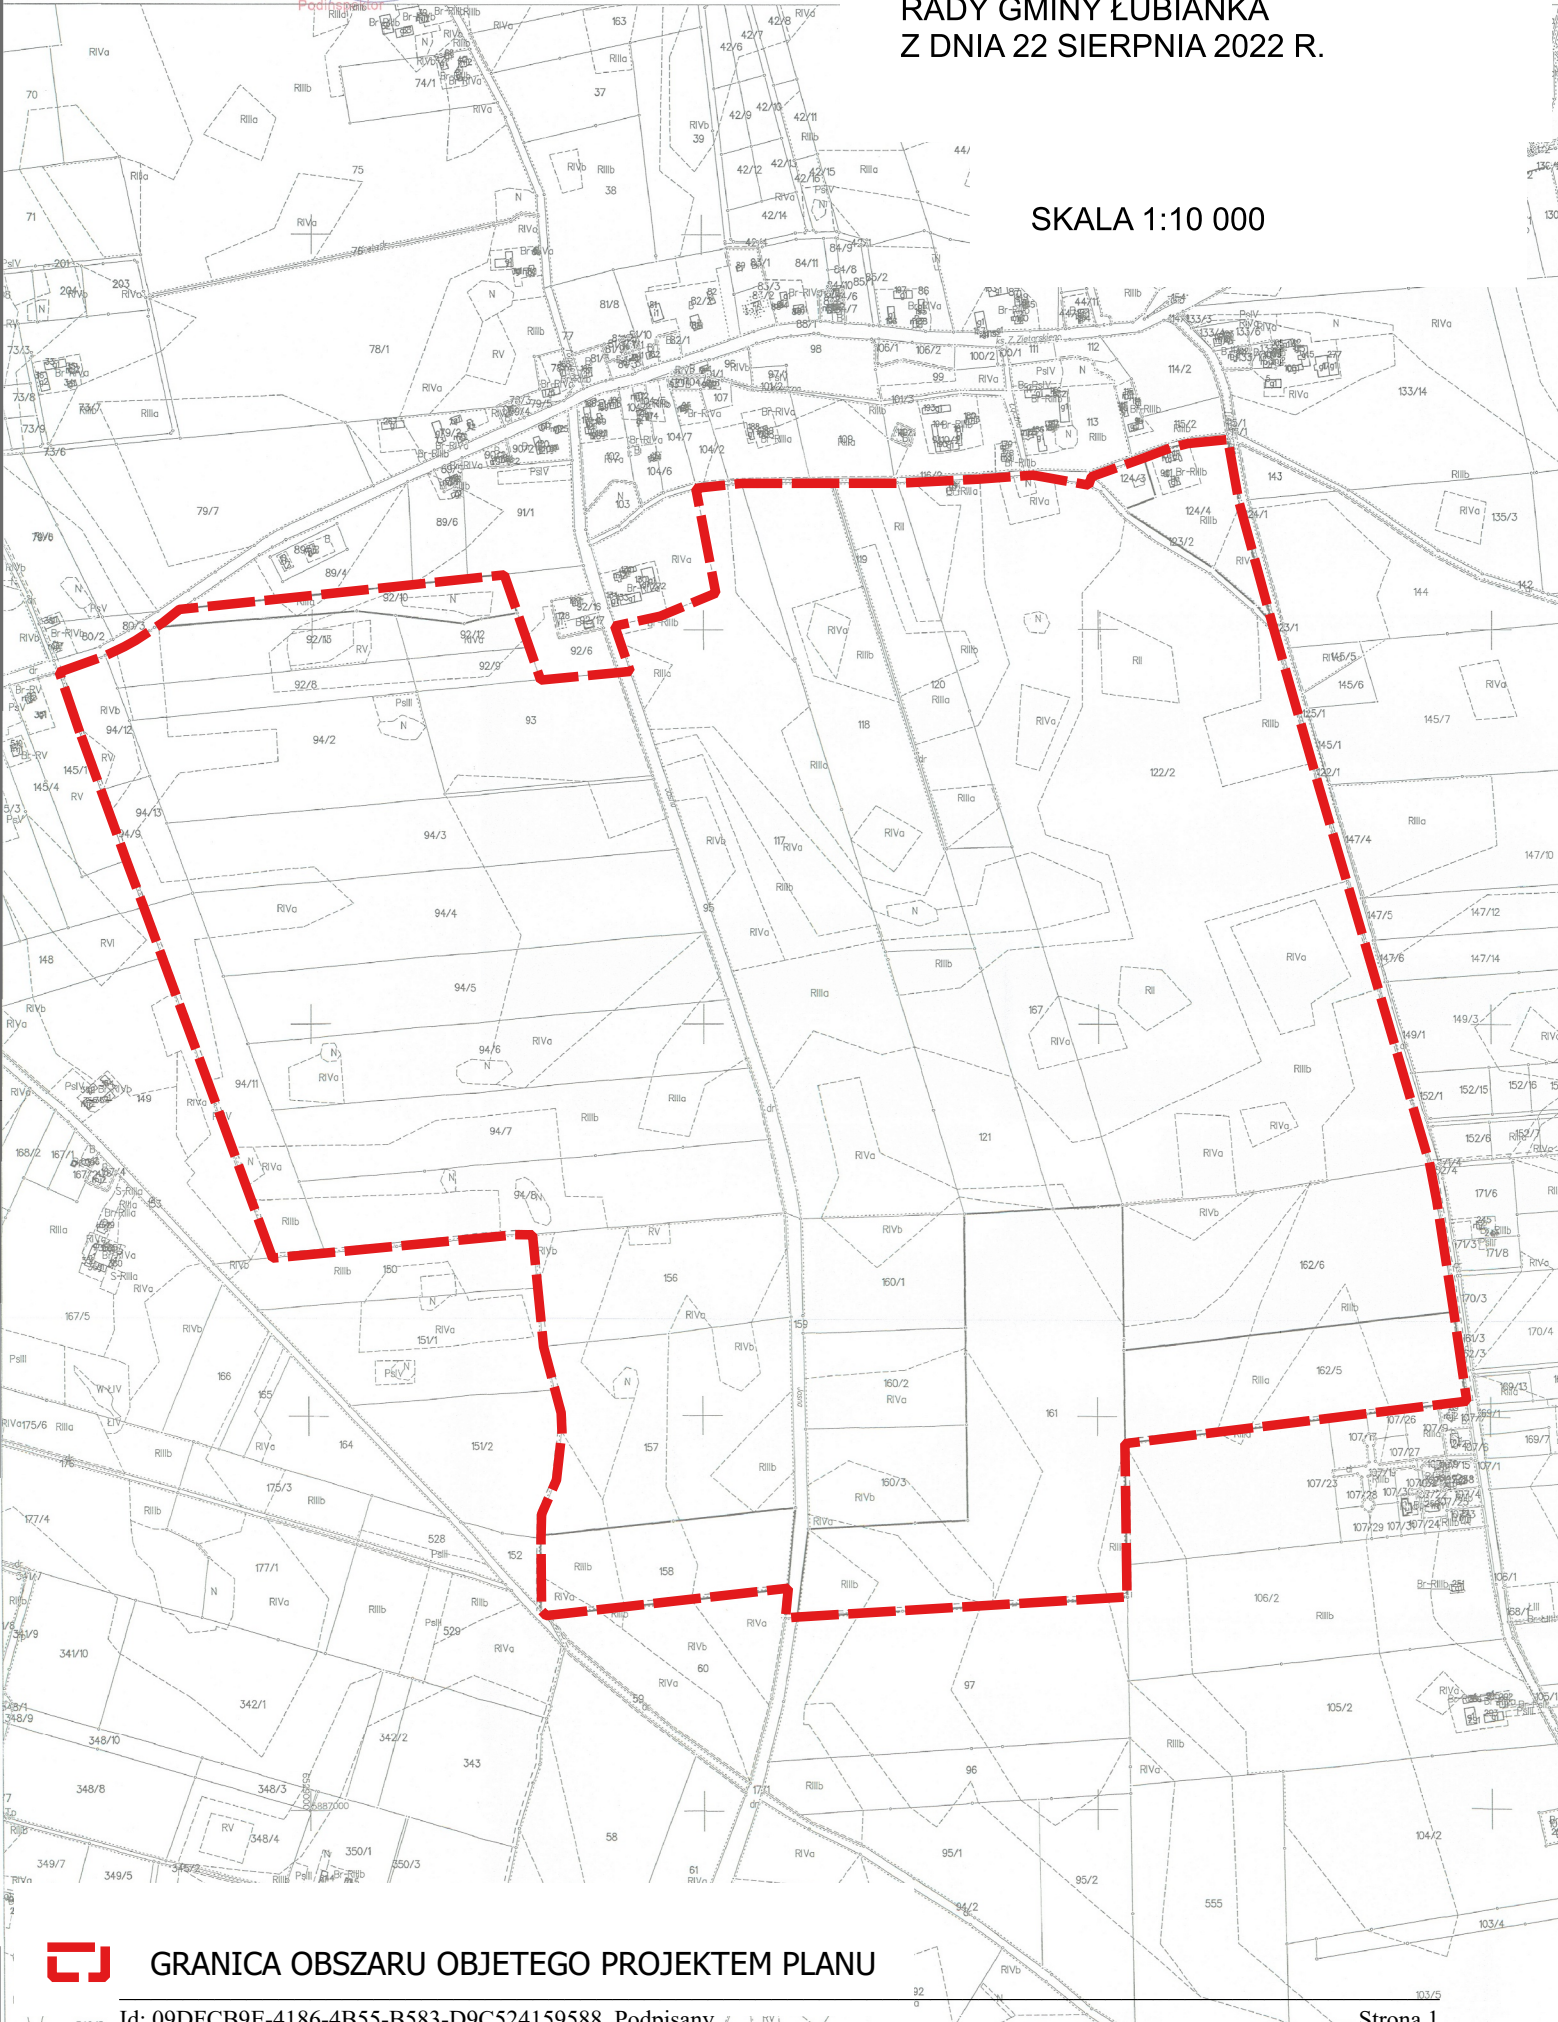

GRANICA OBSZARU OBJETEGO PROJEKTEM PLANU

Uzasadnienie

O przystąpieniu do sporządzenia miejscowego planu zagospodarowania przestrzennego zgodnie z art. 14 ust. 1 ustawy z dnia 27 marca 2003 r. o planowaniu i zagospodarowaniu przestrzennym (Dz. U. z 2022 r. poz. 503) rozstrzyga rada gminy w drodze uchwały.

Uchwała Rady Gminy Łubianka w sprawie przystąpienia do sporządzenia miejscowego planu zagospodarowania przestrzennego dla terenów położonych w sołectwach Bierzgłowo, Słomowo i Zamek Bierzglowski, rozpocznie tryb formalno-prawny sporządzenia planu, stosownie do zapisów powołanej wcześniej ustawy.

Podjęcie uchwały o przystąpieniu do sporządzenia planu miejscowego, zgodnie z art. 14 ust. 5 ustawy z dnia 27 marca 2003 r. o planowaniu i zagospodarowaniu przestrzennym, zostało poprzedzone szeregiem analiz m.in. o charakterze funkcjonalnym, przestrzennym i terenowo-prawnym, które potwierdzają zasadność przystąpienia do sporządzenia w/w planu. Przeprowadzono także analizę dotyczącą stopnia zgodności przewidywanych rozwiązań planu miejscowego z ustaleniami Studium uwarunkowań i kierunków zagospodarowania przestrzennego gminy Łubianka.

Wobec powyższego przyjęcie Uchwały uznaje się za zasadne.