

WRI.6733.8.2023

DECYZJA

Na podstawie art. 4 ust. 2 pkt 1, art. 50 ust. 1, art. 51 ust. 1, pkt 2, art. 53 ust. 4, art. 54 art. 55 ustawy z dnia 27 marca 2003 r. o planowaniu i zagospodarowaniu przestrzennym (Dz. U. z 2022 r., poz. 503 ze zm.) oraz art. 104 ustawy z dnia 14 czerwca 1960 r. Kodeks Postępowania Administracyjnego (Dz. U. z 2023 r., poz. 775) po rozpatrzeniu wniosku Energa-Operator S.A., Oddział w Toruniu, ul. Gen. Bema 128, 87-100 Toruń, w imieniu której występuje pełnomocnik Pan Rafał Drygalski, z dnia 21.04.2023 r. (wpływ 24.04.2023 r.),

USTALAM

DLA

Energa-Operator S.A.
Oddział w Toruniu
ul. Gen. Bema 128, 87-100 Toruń

Lokalizację inwestycji celu publicznego

dla zmiany zagospodarowania terenu polegającej na budowie przyłącza SN do stacji transformatorowej, budowie małogabarytowej stacji transformatorowej oraz budowie elektroenergetycznych linii kablowych nN na terenie działek nr 218/4, 217/5, 220, 94/7, 412 w miejscowości Zamek Bierzgłowski.

Rodzaj inwestycji – obiekt infrastruktury technicznej,

1. Warunki i szczegółowe zasady zagospodarowania terenu oraz jego zabudowy wynikające z przepisów odrębnych:

- 1) inwestycję należy projektować zgodnie z obowiązującymi przepisami ustawy z dnia 7 lipca 1994 r. – Prawo budowlane – (Dz. U. z 2023 r., poz. 682) oraz z przepisami wykonawczymi do w/w ustawy a także z warunkami wynikającymi z Polskich Norm.
- 2) projekt budowlany winien zawierać pozytywne opinie jednostek opiniujących i uzgadniających, wymaganych przepisami szczególnymi dla tego rodzaju przedsięwzięcia.
- 3) projekt usytuowania i przebiegu projektowanych obiektów i urządzeń infrastruktury podziemnej i naziemnej należy uzgodnić ze Starostą Toruńskim.

2. Parametry, cechy i wskaźniki kształtowania zabudowy oraz zagospodarowania terenu:

- 1) dopuszcza się budowę przyłącza SN do stacji transformatorowej,
- 2) dopuszcza się budowę małogabarytowej stacji transformatorowej,
- 3) dopuszcza się budowę elektroenergetycznych linii kablowych nN.

3. Warunki dotyczące ochrony środowiska i zdrowia ludzi - planowana inwestycja nie należy do przedsięwzięć, o których mowa w ustawie z dnia 3 października 2008 r. o udostępnianiu informacji o środowisku i jego ochronie, udziale społeczeństwa w ochronie środowiska oraz o ocenach oddziaływania na środowisko (Dz. U. z 2022 r., poz. 1029 ze zm.) i nie znajduje się w katalogu zawartym w rozporządzeniu Rady Ministrów z dnia 9 listopada 2010 r. w sprawie przedsięwzięć mogących znacząco oddziaływać na środowisko (Dz. U. z 2019 r., poz. 1839 ze zm.). Teren objęty niniejszą decyzją jest zlokalizowana w Obszarze Chronionego Krajobrazu Strefy Krawędziowej Kotliny Toruńskiej, na terenie którego obowiązują zakazy zawarte w Uchwale Nr XII/267/19 Sejmiku Województwa Kujawsko-Pomorskiego z dnia 16.12.2019 r. w sprawie Obszaru Chronionego Krajobrazu Strefy Krawędziowej Kotliny Toruńskiej (Dz. Urz. Woj. Kuj.-Pom. z 2019 r., poz. 7361).

4. Ustalenia dotyczące ochrony dziedzictwa kulturowego i zabytków oraz dóbr kultury współczesnej - planowana inwestycja nie jest zlokalizowana na terenie objętym formą ochrony zabytków, o której mowa w art. 7 ustawy z dnia 23 lipca 2003 r. o ochronie zabytków i opiece nad zabytkami (Dz. U. z 2022 r., poz. 840).

5. Ustalenia dotyczące obsługi w zakresie infrastruktury technicznej i komunikacji:

- a) zaopatrzenie w wodę – nie dotyczy,
- b) sposób odprowadzania ścieków – nie dotyczy,

- c) gospodarka odpadami stałymi – nie dotyczy,
- d) dostęp do drogi publicznej – nie dotyczy,
- e) wymagana ilość miejsc parkingowych – nie dotyczy.

6. Ustalenia wymagań dotyczących ochrony interesów osób trzecich:

- a) Określenie warunków ochrony przed pozbawieniem dostępu do drogi publicznej:
 - przez analogię do przepisu art. 144 ustawy z dnia 23 kwietnia 1964 r. Kodeks cywilny (Dz. U. z 2022 r., poz. 1360 ze zm.) inwestor powinien przy wykonywaniu swego prawa powstrzymać się od działań, które by zakłócały korzystanie z nieruchomości sąsiednich, wynikającą ze społeczno-gospodarczego przeznaczenia nieruchomości i stosunków miejscowych, w tym od działań polegających na pozbawieniu kogokolwiek dostępu do drogi publicznej.
- b) Określenie warunków ochrony przed pozbawieniem możliwości korzystania z wody, kanalizacji, energii elektrycznej i ciepłej oraz ze środków łączności:
 - należy spełnić warunki umowy o przyłączenie oraz zaopatrzenie, a także techniczne warunki przyłączenia określone przez poszczególne jednostki organizacyjne, dokonujące przyłączenia podmiotów do sieci wodnokanalizacyjnych, energetycznych i telekomunikacyjnych.
- c) Określenie warunków ochrony przed pozbawieniem dostępu światła dziennego do pomieszczeń przeznaczonych na pobyt ludzi:
 - należy spełnić wymagania określone w § 13 rozporządzenia Ministra Infrastruktury z dnia 12 kwietnia 2002 r. w sprawie warunków technicznych, jakim powinny odpowiadać budynki i ich usytuowanie (Dz. U. z 2022 r., poz. 1225), stosownie do przepisów § 4 i § 5 tego rozporządzenia, z zastosowaniem w razie potrzeby, odpowiednich rozwiązań funkcjonalno-technicznych lub odstępstwa od przepisów techniczno-budowlanych.
- d) Określenie warunków ochrony przed uciążliwościami powodowanymi przez hałas, wibracje, zakłócenia elektryczne i promieniowanie:
 - stosownie do art. 115 ustawy z dnia 27 kwietnia 2001 r. Prawo ochrony środowiska (Dz. U. z 2022 r., poz. 2556 ze zm.), poziom hałasu nie może przekraczać wartości ustalonych dla tych terenów podanych w tabeli 1 rozporządzenia Ministra Środowiska z dnia 14 czerwca 2007 r. w sprawie dopuszczalnych poziomów hałasu w środowisku (Dz. U. z 2014 r., poz. 112);
 - planowana inwestycja nie może wprowadzać do powietrza, wody, gleby lub ziemi wibracji w rozumieniu przepisów ustawy z dnia 27 kwietnia 2001 r. Prawo ochrony środowiska (Dz. U. z 2022 r., poz. 2556 ze zm.);
 - należy przestrzegać wymagań określonych w warunkach przyłączenia do sieci elektroenergetycznej w zakresie jej zabezpieczenia przed zakłóceniami elektrycznymi powodowanymi przez instalacje lub sieci wchodzące w skład planowanej inwestycji, stosownie do przepisów rozporządzenia Ministra Gospodarki z dnia 4 maja 2007 r. w sprawie szczegółowych warunków funkcjonowania systemu elektroenergetycznego (Dz. U. Nr 93, poz. 623 ze zm.).
- e) Określenie warunków ochrony przed zanieczyszczeniem powietrza, wody i gleby:
 - planowana inwestycja nie może pogarszać jakości powietrza i powinna pozwalać na utrzymanie w nim poziomów substancji poniżej dopuszczalnych dla nich poziomów lub co najmniej na tych poziomach, które zostały ustalone w rozporządzeniu Ministra Środowiska dnia 24 sierpnia 2012 r. w sprawie poziomów niektórych substancji w powietrzu (Dz. U. z 2021 r., poz. 845);
 - planowana inwestycja nie może pogarszać jakości wód i powinna pozwalać na utrzymanie jej powyżej albo co najmniej na poziomie wymaganym w przepisach wykonawczych do ustawy z dnia 20 lipca 2017 r. Prawo wodne (Dz. U. z 2022 r., poz. 2625 ze zm.);
 - planowana inwestycja nie może pogarszać standardów jakości gleby określonych w rozporządzeniu Ministra Środowiska z dnia 1 września 2016 r. w sprawie sposobu prowadzenia oceny zanieczyszczenia powierzchni ziemi (Dz. U. z 2016 r., poz. 1395).

7. Ustalenia dotyczące granic i sposobów zagospodarowania terenów lub obiektów podlegających ochronie (w tym tereny górnicze, zagrożone powodzią, osuwiska):

- a) Teren wnioskowanego zainwestowania nie znajduje się na terenie górniczym w rozumieniu ustawy z dnia 9 czerwca 2011 r. Prawo geologiczne i górnicze (Dz. U. z 2023 r., poz. 633) i tym samym obszar ten nie jest narażony na szkodliwe wpływy robót górniczych zakładu górniczego, w tym na osuwanie się mas ziemnych.
- b) Teren planowanej inwestycji nie leży w obszarze szczególnego zagrożenia powodzią w rozumieniu art. 16 pkt 34 ustawy Prawo wodne (Dz. U. z 2022 r., poz. 2625 ze zm.).

8. Ustalenia wynikające z innych przepisów odrębnych:

- nie występują.

9. Uzyskane uzgodnienia i opinie:

- 1) projekt decyzji uzgodniono w sprawach ochrony gruntów rolnych ze Starostą (postanowienie znak: OS.673.5.54.2023.MS, z dnia 12.06.2023 r.),
- 2) projekt decyzji uzgodniono w sprawie Melioracji Wodnych z Dyrektorem Zarządu Zlewni Państwowego Gospodarstwa Wodnego Wody Polskie na podstawie art. 53, ust. 5 ustawy o planowaniu i zagospodarowaniu przestrzennym,
- 3) projekt decyzji uzgodniono z Regionalnym Dyrektorem Lasów Państwowych w Toruniu (postanowienie znak: ZS.224.2.307.2023, z dnia 07.06.2023 r.),
- 4) projekt decyzji uzgodniono z Regionalnym Dyrektorem Ochrony Środowiska (postanowienie znak: WST.612.1.215.2023.AM, z dnia 12.06.2023 r.),
- 5) projekt decyzji uzgodniono z Zarządem Dróg Powiatowych (postanowienie znak: PZD-11.426.83.2023., z dnia 02.06.2023 r.),
- 6) Wójt Gminy Łubianka jako zarządca drogi gminnej objętej niniejszą decyzją, stwierdził w wyniku przeprowadzonej analizy, że realizacja zamierzonej inwestycji na tej nieruchomości nie wpłynie negatywnie na bezpieczeństwo ruchu drogowego, w tym również pieszego. Powyższe stwierdzenie spełnia wymóg, określony w art. 53 ust. 4 pkt 9 ustawy z dnia 27 marca 2003 r. o planowaniu i zagospodarowaniu przestrzennym w związku z art. 53 ust. 5 w/w ustawy, albowiem w przypadku kiedy decyzję o warunkach zabudowy wydaje organ będący jednocześnie zarządcą drogi nie stosuje się trybu określonego w art. 106 KPA co do wydania przez ten organ dla samego siebie postanowienia.

10. Linia rozgraniczająca teren inwestycji wyznaczono na mapie w skali 1:1000 – załącznik nr 1 – stanowiący integralną część niniejszej decyzji.

UZASADNIENIE

W dniu 21.04.2023 r. (wpływ 24.04.2023 r.) Energa-Operator S.A., Oddział w Toruniu, ul. Gen. Bema 128, 87-100 Toruń, w imieniu której występuje pełnomocnik Pan Rafał Drygalski, wystąpiła do Wójta Gminy Łubianka z wnioskiem o ustalenie lokalizacji inwestycji celu publicznego dla zmiany zagospodarowania terenu polegającej na budowie przyłącza SN do stacji transformatorowej, budowie małogabarytowej stacji transformatorowej oraz budowie elektroenergetycznych linii kablowych nN na terenie działek nr 218/4, 217/5, 220, 94/7, 412 w miejscowości Zamek Bierzgowski.

Ocena przedstawionego zamierzenia budowlanego przeprowadzona przez ten organ wykazała, że planowana zmiana zagospodarowania terenu należy do tzw. innych inwestycji w rozumieniu art. 4 ust. 2 pkt 1 ustawy z dnia 27 marca 2003 r. o planowaniu i zagospodarowaniu przestrzennym i wymaga ustalenia, w drodze decyzji, lokalizacji inwestycji celu publicznego. Tym samym wniosek inwestora został sformułowany prawidłowo i zawierał wszystkie niezbędne elementy, które określono w art. 52 ust. 2 wspomnianej ustawy i nie wymagał dołączenia do niego żadnych dokumentów wynikających z przepisów szczególnych.

Po ustaleniu stron postępowania administracyjnego, zgodnie z art. 61 § 4 Kodeksu Postępowania Administracyjnego Wójt Gminy Łubianka pismem z dnia 08.05.2023 r., zawiadomił strony o wszczęciu postępowania w przedmiotowej sprawie.

Sporządzenie projektu decyzji powierzono osobie posiadającej uprawnienia urbanistyczne.

W dniu 23.05.2023 r. organ otrzymał projekt decyzji.

Zgodnie z art. 50 ust. 1 ustawy o planowaniu i zagospodarowaniu przestrzennym, w sprawach dotyczących ustalenia lokalizacji inwestycji celu publicznego, art. 61 ust. 1 pkt. 4 ww. ustawy stosuje się odpowiednio. Zatem ten organ przeanalizował czy teren objęty wnioskiem nie wymaga uzyskania zgody na zmianę przeznaczenia gruntów rolnych i leśnych na cele nierolnicze i nieleśne lub czy jest objęty zgodą uzyskaną przy sporządzaniu miejscowych planów, które utraciły moc na podstawie art. 67 ustawy, której mowa w art. 88 ust. 1. Zgodnie z art. 7 ust. 2 pkt. 2 ustawy o ochronie gruntów rolnych i leśnych (Dz. U. z 2022 r., poz. 2409) przeznaczenie na cele nierolnicze i nieleśne gruntów leśnych stanowiących własność Skarbu Państwa wymaga uzyskania zgody ministra właściwego do spraw środowiska. Zgodnie z art. 7 ust. 2 pkt. 5 ustawy o ochronie gruntów rolnych i leśnych (Dz. U. 2022 r., poz. 2409) przeznaczenie na cele nierolnicze i nieleśne gruntów leśnych niestanowiących własności Skarbu Państwa wymaga uzyskania zgody marszałka województwa wyrażanej po uzyskaniu opinii izby rolniczej. Na podstawie ewidencji gruntów i budynków ustalono, że część działki nr 217/5 stanowi grunt oznaczony jako Ls, jednakże jest ona zlokalizowana poza

terenem objętym niniejszą decyzją. Z uwagi na powyższe stwierdzono, że nie jest wymagane uzyskanie zgody na zmianę przeznaczenia gruntów leśnych na cele nieleśne.

W myśl art. 10 § 1 ustawy z dnia 14 czerwca 1960 r. Kodeks postępowania administracyjnego Organ I instancji zapewnił stronom czynny udział w każdym etapie postępowania, a przed wydaniem decyzji umożliwił wypowiedzenie się, co do zebranych dowodów i materiałów.

Po zebraniu wszystkich dowodów dotyczących niniejszej sprawy oraz po przygotowaniu przez urbanistę projektu decyzji, Wójt dnia 04.07.2023 r. wydał decyzję ustalającą lokalizację inwestycji celu publicznego dla przedmiotowej inwestycji.

W związku z powyższym orzeczono jak w sentencji.

POUCZENIE

Niniejsza decyzja nie rodzi praw do terenu oraz nie narusza prawa własności i uprawnień osób trzecich. Wnioskodawcy, który nie uzyskał prawa do terenu, nie przysługuje roszczenie o zwrot nakładów poniesionych w związku z otrzymaną decyzją o ustaleniu lokalizacji inwestycji celu publicznego.

Niniejsza decyzja wygaśnie, jeżeli:

- inny wnioskodawca uzyska pozwolenie na budowę,
- zostanie uchwalony miejscowy plan zagospodarowania przestrzennego lub jego zmiana, zawierające ustalenia inne niż ustalenia decyzji, z wyjątkiem przypadku, gdy zostanie wydana ostateczna decyzja o pozwoleniu na budowę.

Od niniejszej decyzji służy stronom odwołanie do Samorządowego Kolegium Odwoławczego w Toruniu za moim pośrednictwem w terminie czternastu dni od daty jej doręczenia. Odwołanie od decyzji o ustaleniu lokalizacji inwestycji powinno zawierać zarzuty odnoszące się do decyzji, określać istotę i zakres żądania będącego przedmiotem odwołania oraz wskazywać dowody uzasadniające to żądanie.

W trakcie biegu terminu do wniesienia odwołania strona może zrzec się prawa do wniesienia odwołania wobec organu administracji publicznej, który wydał decyzję. Z dniem doręczenia organowi administracji publicznej oświadczenia o zrzeczeniu się prawa do wniesienia odwołania przez ostatnią ze stron postępowania, decyzja staje się ostateczna i prawomocna, co oznacza, iż decyzja podlega natychmiastowemu wykonaniu i brak jest możliwości zaskarżenia decyzji do Wojewódzkiego Sądu Administracyjnego. Nie jest możliwe skuteczne cofnięcie oświadczenia o zrzeczeniu się prawa do wniesienia odwołania.

Jeżeli niniejsza decyzja została wydana z naruszeniem przepisów postępowania, a konieczny do wyjaśnienia zakres sprawy ma istotny wpływ na jej rozstrzygnięcie, na zgodny wniosek wszystkich stron zawarty w odwołaniu, organ odwoławczy przeprowadza postępowanie wyjaśniające w zakresie niezbędnym do rozstrzygnięcia sprawy. Organ odwoławczy przeprowadza postępowanie wyjaśniające także wówczas, gdy jedna ze stron zawarła w odwołaniu wniosek o przeprowadzenie przez organ odwoławczy postępowania wyjaśniającego w zakresie niezbędnym do rozstrzygnięcia sprawy, a pozostałe strony wyraziły na to zgodę w terminie czternastu dni od dnia doręczenia im zawiadomienia o wniesieniu odwołania, zawierającego wniosek o przeprowadzenie przez organ odwoławczy postępowania wyjaśniającego w zakresie niezbędnym do rozstrzygnięcia sprawy.

Podmiotowi, który wystąpił z wnioskiem o ustalenie lokalizacji inwestycji celu publicznego przysługuje prawo do wniesienia do Wojewody, za pośrednictwem organu właściwego do wydania decyzji, żądania w sprawie wymierzenia kary pieniężnej w wysokości 500zł za każdy dzień zwłoki w przypadku niewydania decyzji w terminie 65 dni od dnia złożenia wniosku z uwzględnieniem art. 51 ust. 2c i 2d ustawy z dnia 27 marca 2003 r. o planowaniu i zagospodarowaniu przestrzennym (Dz. U. z 2022 r. poz. 503 ze zm.). Wpływy z kar pieniężnych stanowią dochód budżetu państwa.

Załączniki:

Nr 1 Część graficzna - mapa w skali 1:1000

Otrzymują:

1. Strony postępowania
2. a/a



Zp. WÓJTA
Adam Kierzkowski
KIEROWNIK WYDZIAŁU
Inwestycji i Rozwoju


MAPA DO CELÓW PROJEKTOWYCH

SKALA 1:500 1000

Układ odniesienia: PL-ETRF89, układ wsp. płaskich: PL-2000 strefa 6 (18°), układ wys.: PL-EVRF2007-NH
Niniejsza mapa została wykonana bez ustaleń obciążeni dotyczących służebności gruntowych.
Sekk je mapy: 6.193.24.25.4.1; 6.193.24.25.2.3
ID ZGŁ. GOD.6640.3640.2022
Stan na dzień: 23.07.2022

Załącznik nr 1
do decyzji Wójta Gminy Łubianka
o ustaleniu lokalizacji inwestycji celu publicznego
z dnia 04.07.2023. r., znak WRI.6733.8.2023
skala 1:1000

Geodeta uprawniony
inż. Łukasz Szpak
Nr upraw. 21921

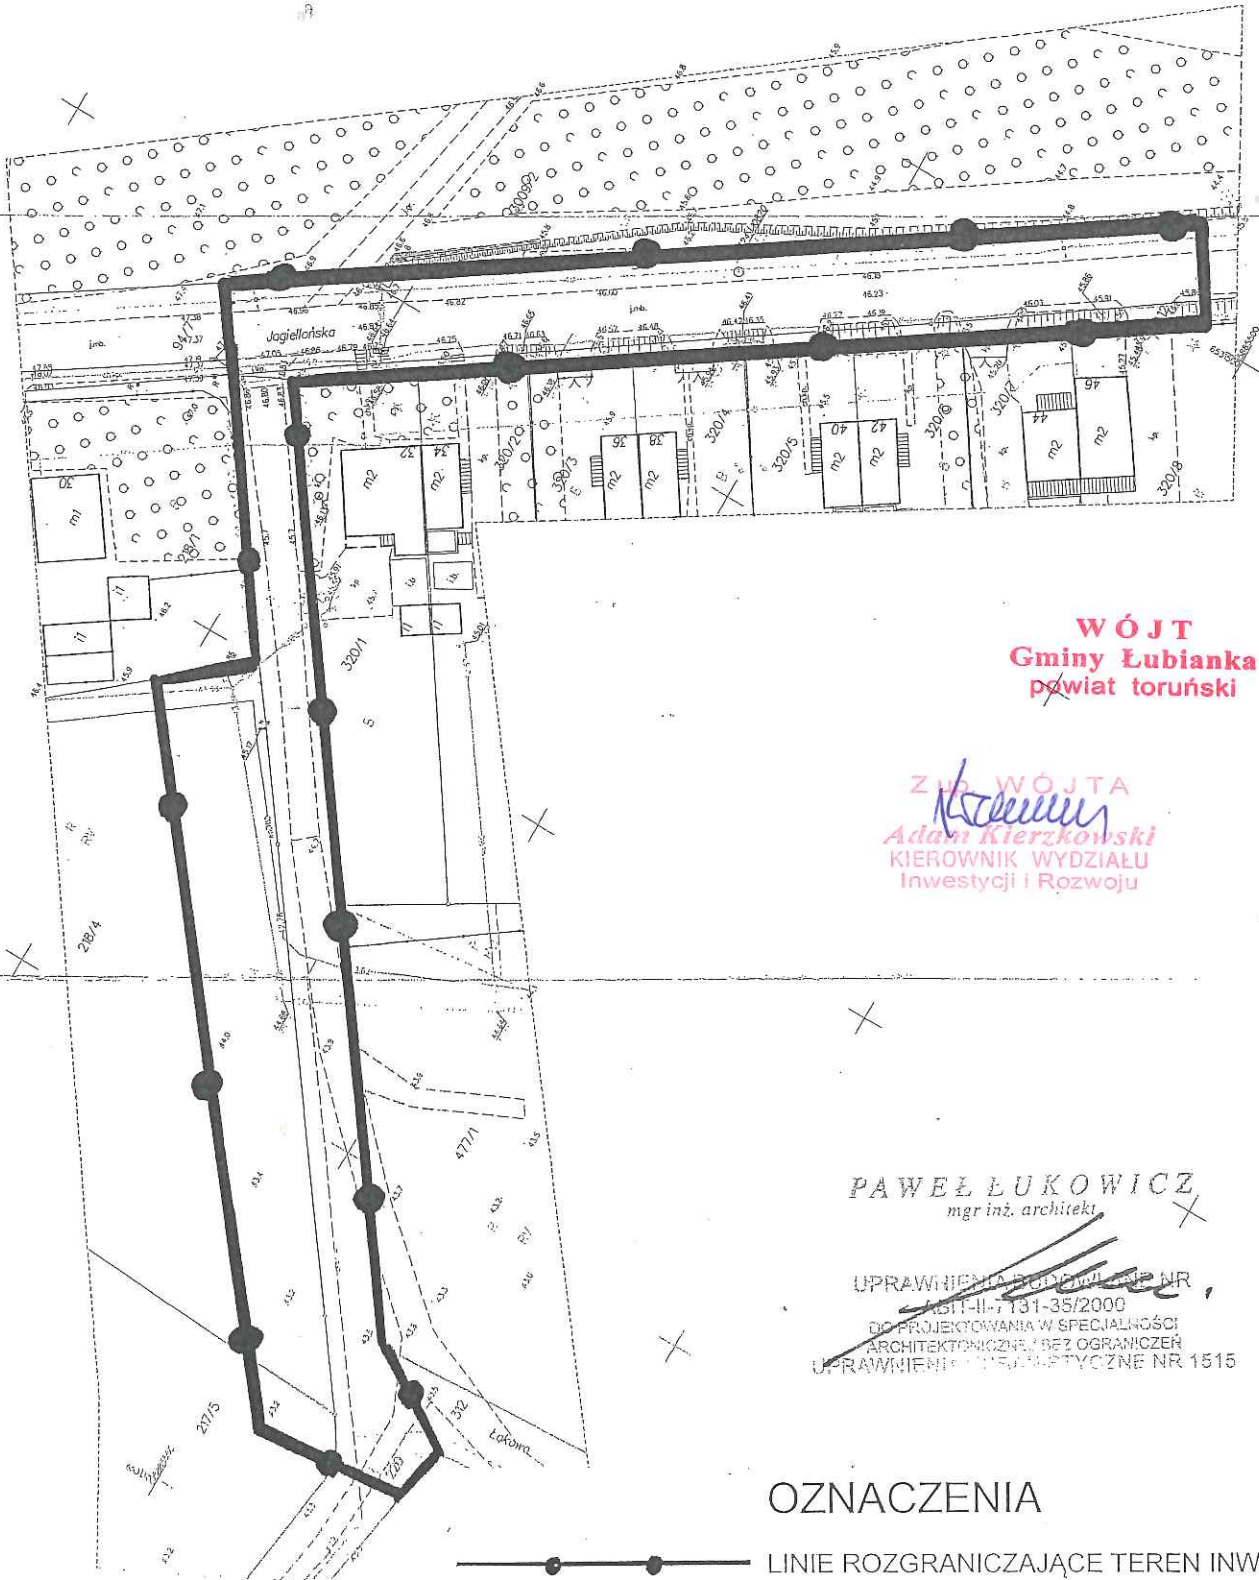

**WÓJT
Gminy Łubianka
powiat toruński**

Zd. WÓJTA
Adam Kierzkowski
Adam Kierzkowski
KIEROWNIK WYDZIAŁU
Inwestycji i Rozwoju

PAWEŁ ŁUKOWICZ
mgr inż. architekt

UPRAWNIENIA PODOPISU NR
1811-II-7131-35/2000
DO PROJEKTOWANIA W SPECJALNOŚCI
ARCHITEKTONICZNEJ BEZ OGRANICZEŃ
UPRAWNIENIA PROJEKTOWO-ARTYSTYCZNE NR 1515

OZNACZENIA



LINIE ROZGRANICZAJĄCE TEREN INWESTYCJI