

# MIEJSCOWY PLAN ZAGOSPODAROWANIA PRZESTRZENNEGO DLA TERENU DZIAŁEK NR 201/12, 201/13, 201/48 I 201/49 POŁOŻONYCH W ZAMKU BIERZGŁOWSKIM

SKALA 1 : 1 000

0 10 20 30 40 50m



ZAŁĄCZNIK NR 1  
DO UCHWAŁY NR .....  
RADY GMINY ŁUBIANKA  
Z DNIA .....

PLAN SPORZĄDZIŁ  
WÓJT GMINY ŁUBIANKA


WYRYS ZE STUDIUM UWARUNKOWAŃ I KIERUNKÓW  
ZAGOSPODAROWANIA PRZESTRZENNEGO



TEREN OBJĘTY MIEJSCOWYM PLANEM  
ZAGOSPODAROWANIA PRZESTRZENNEGO

KIERUNKI ROZWOJU ZAGOSPODAROWANIA :

- ZIELEN PARKÓW HISTORYCZNYCH
- TERENY ZWARTEJ ZABUDOWY USŁUGOWEJ - USŁUGI SAKRALNE
- TERENY ZWARTEJ ZABUDOWY MIESZKANIOWO - USŁUGOWEJ
- TERENY ROZWOJOWE ZABUDOWY MIESZKANIOWO - USŁUGOWEJ

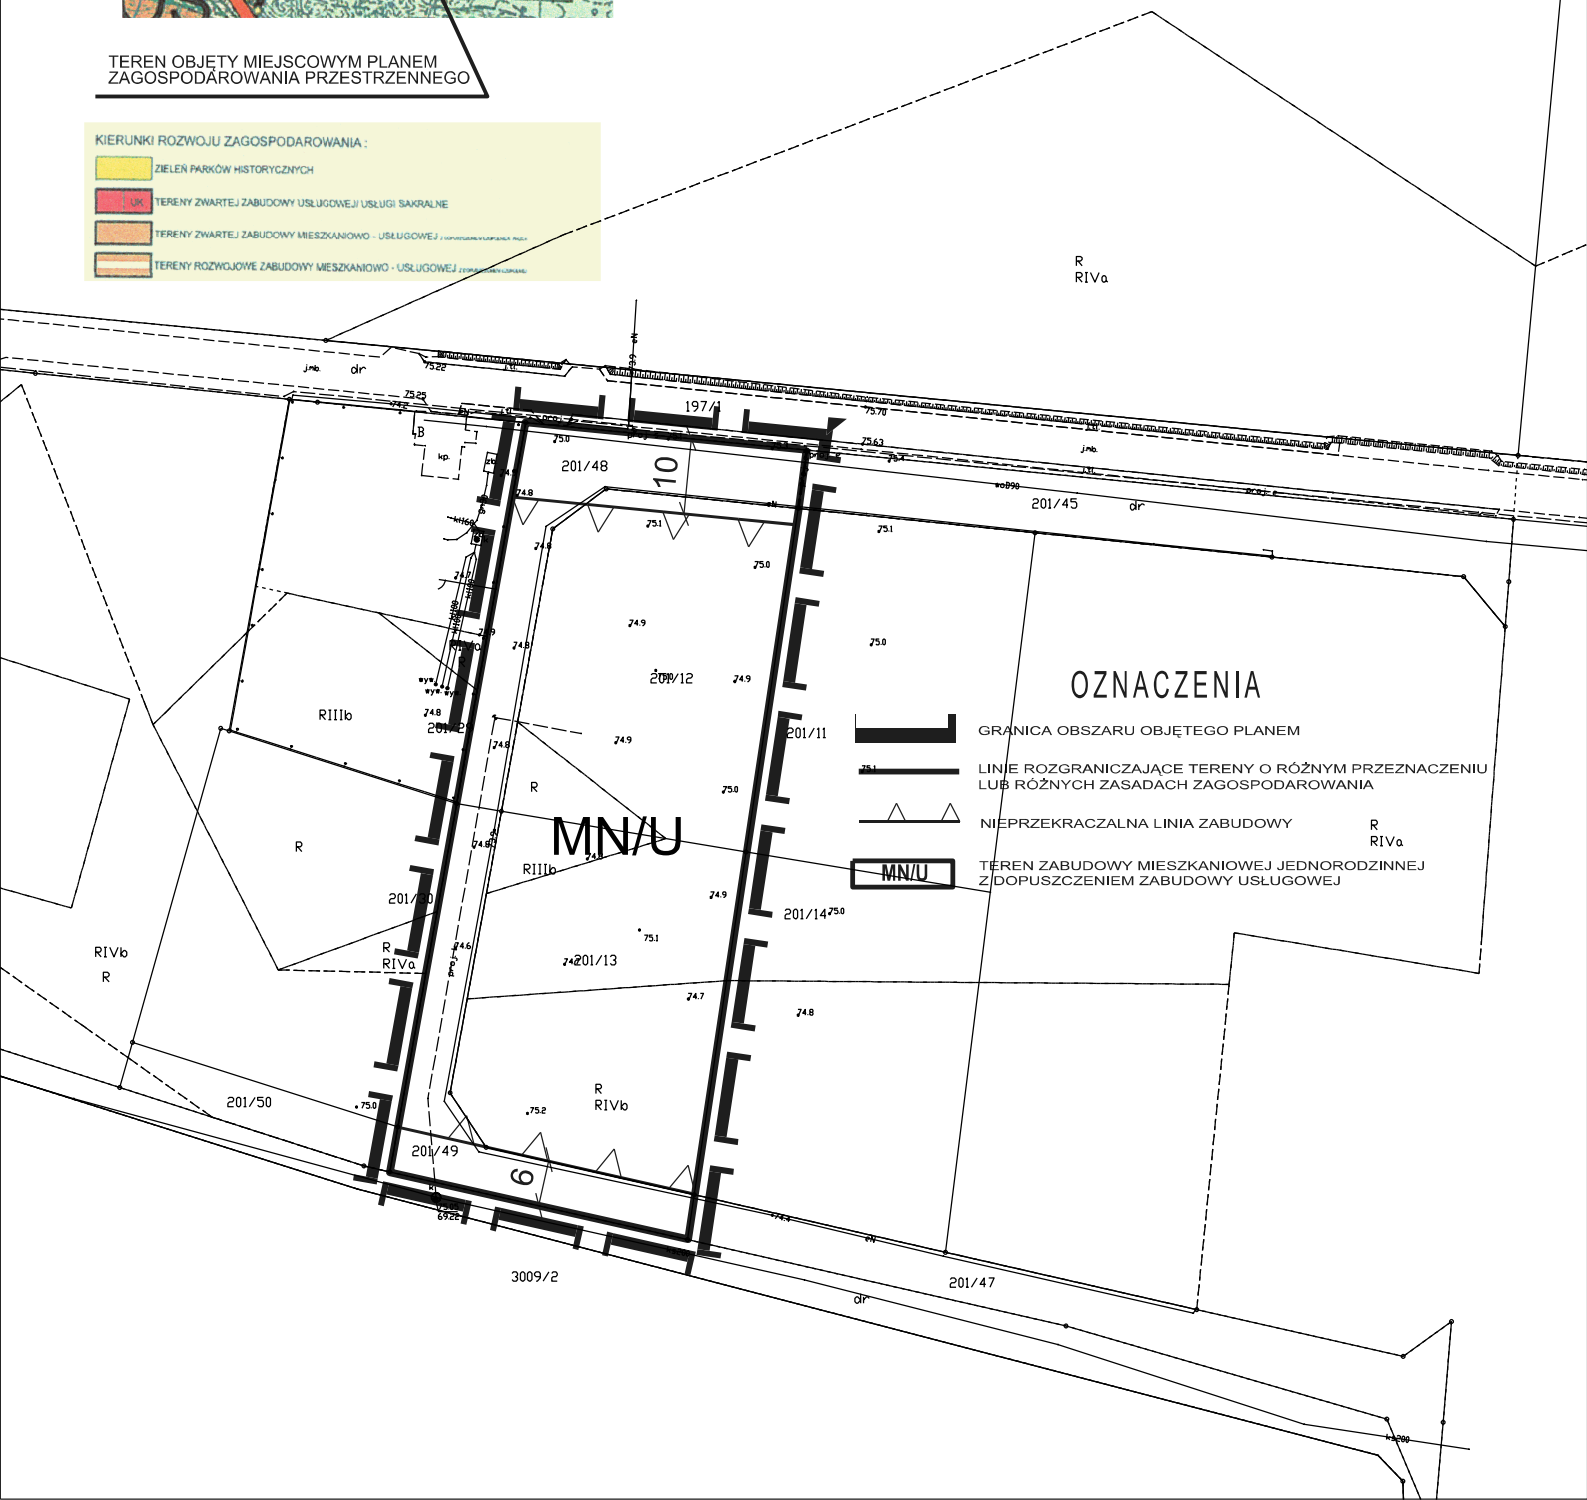

## OZNACZENIA

- GRANICA OBSZARU OBJĘTEGO PLANEM
- LINIE ROZGRANICZAJĄCE TERENY O RÓŻNYM PRZEZNACZENIU  
LUB RÓŻNYCH ZASADACH ZAGOSPODAROWANIA
- NIEPRZEKRACZALNA LINIA ZABUDOWY
- TEREN ZABUDOWY MIESZKANIOWEJ JEDNORODZINNEJ  
Z DOPUSZCZENIEM ZABUDOWY USŁUGOWEJ