


obręb Łubianka
skala 1:1000

ZAŁĄCZNIK
DO UCHWAŁY NR
RADY GMINY ŁUBIANKA
Z DNIA

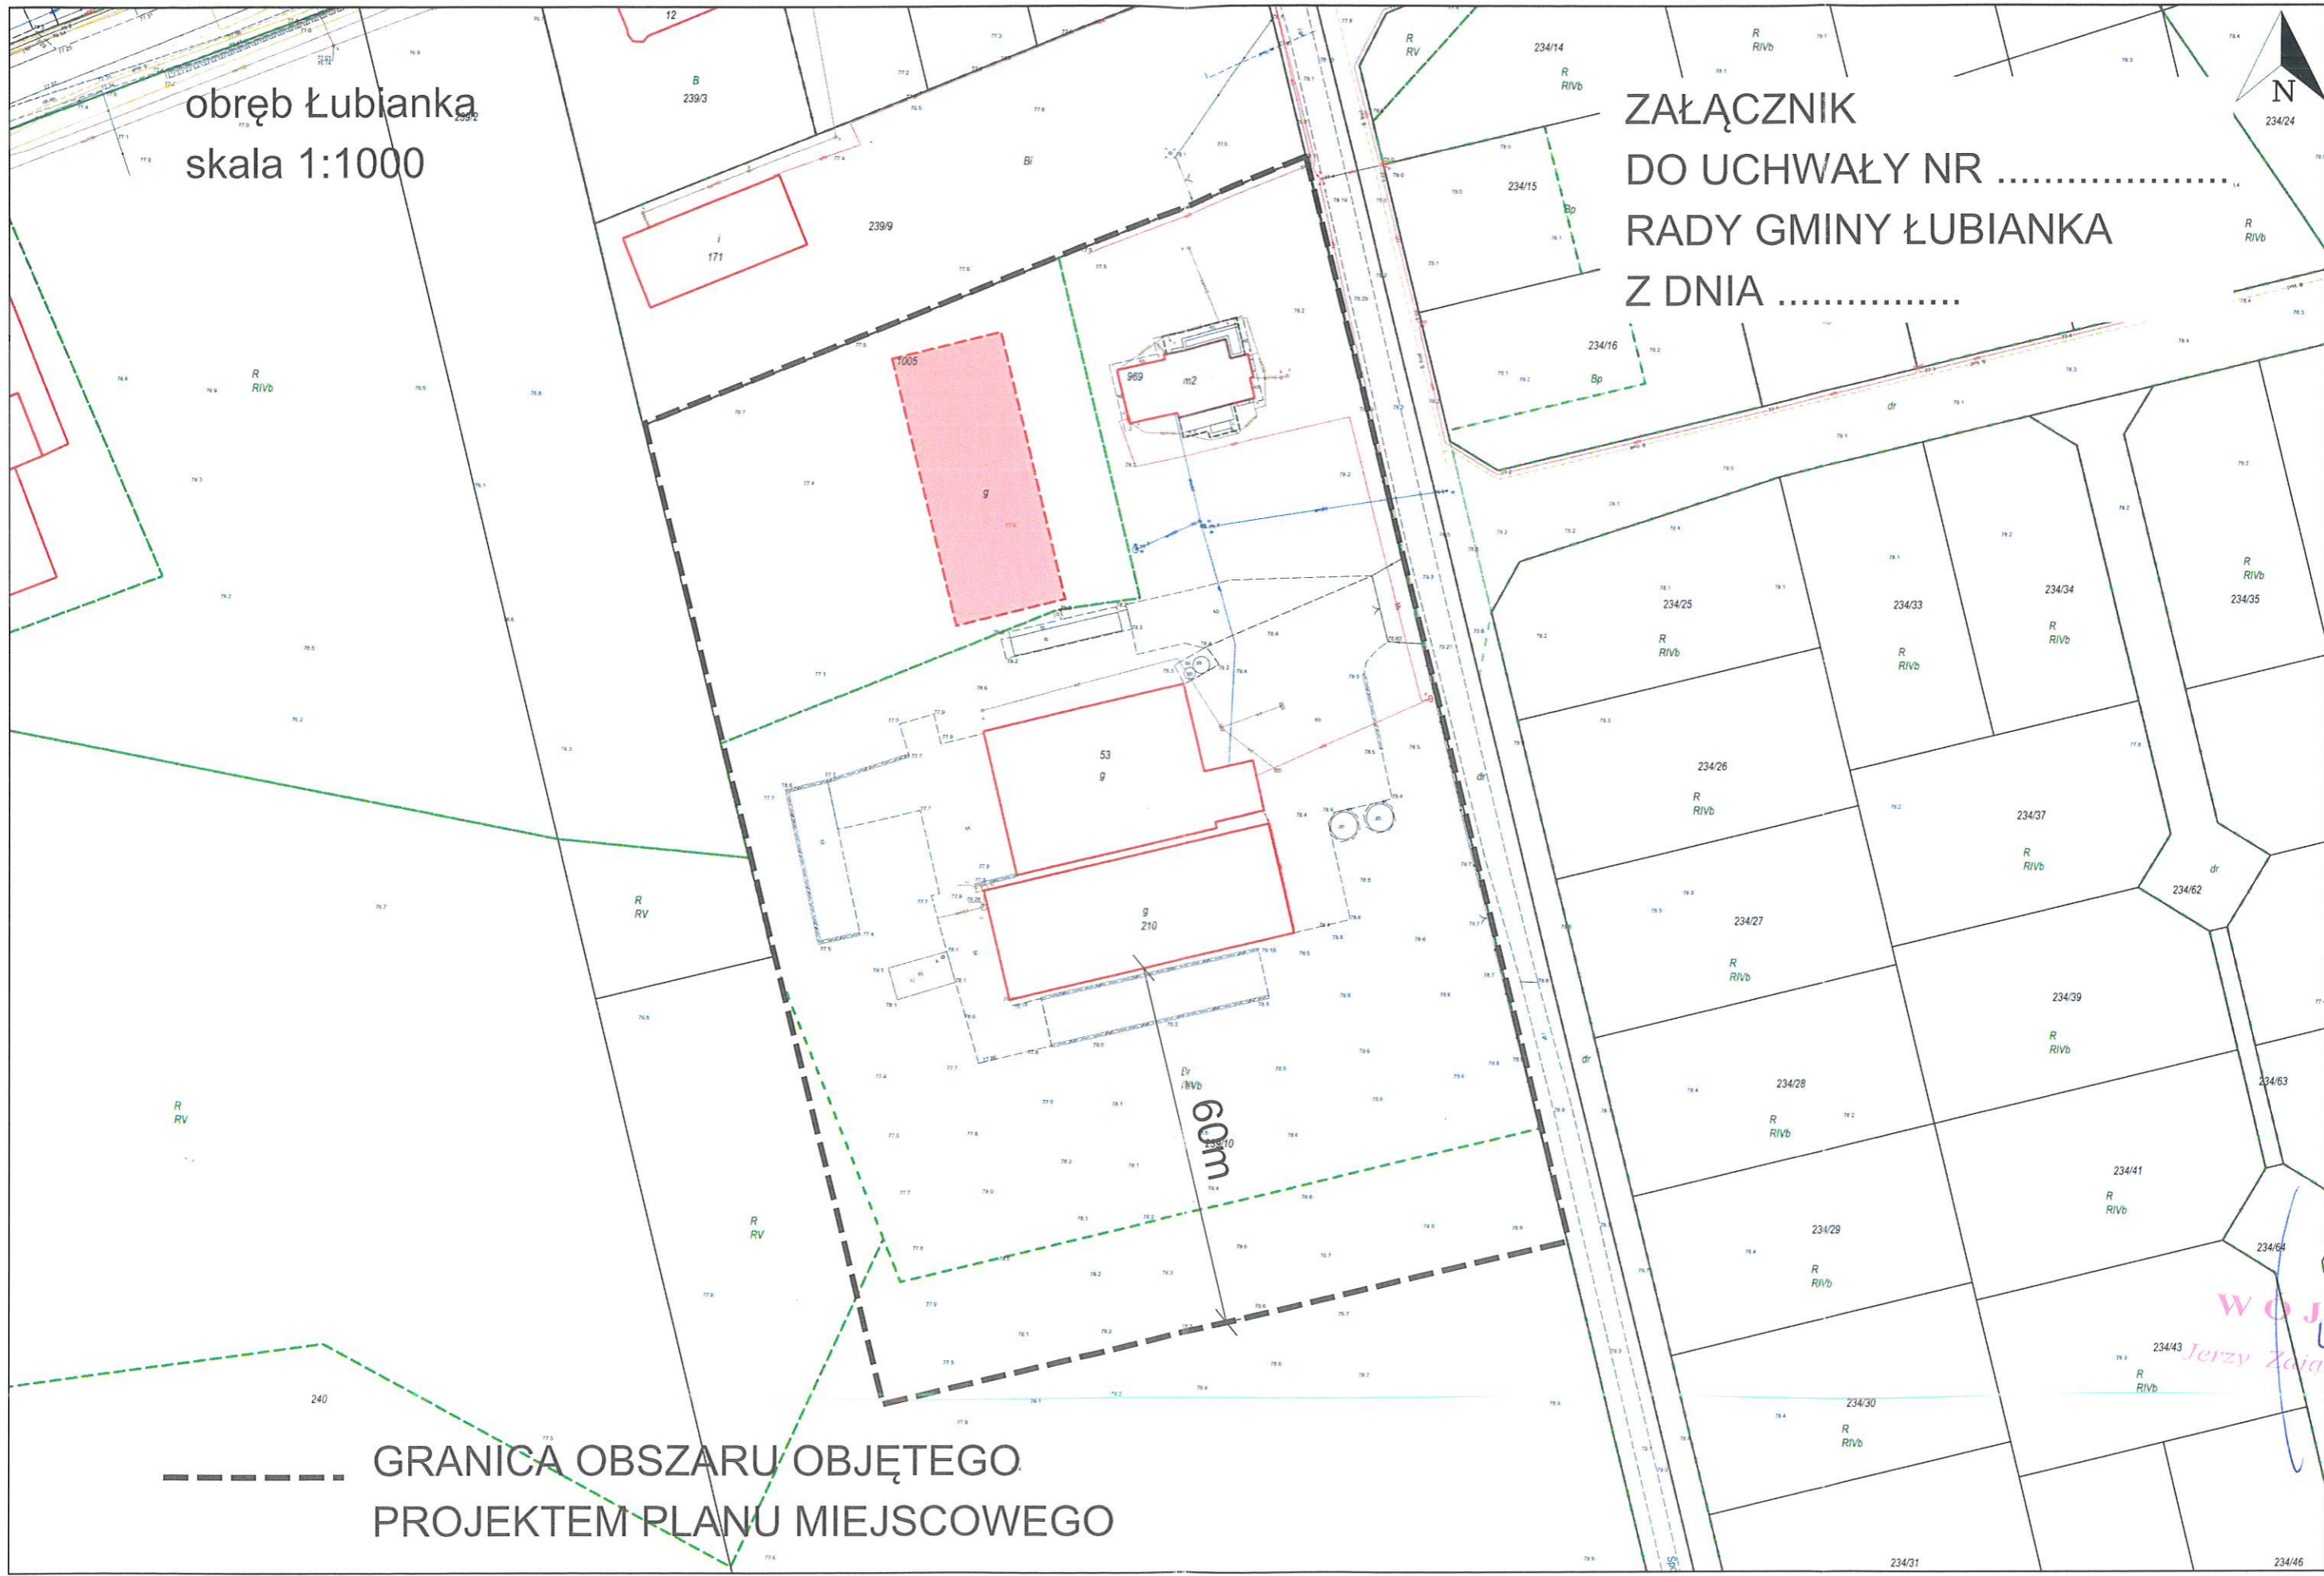

----- GRANICA OBSZARU OBJĘTEGO
PROJEKTEM PLANU MIEJSCOWEGO