

**MIEJSCOWY PLAN ZAGOSPODAROWANIA PRZESTRZENNEGO  
DLA TERENÓW POŁOŻONYCH W SOŁECTWACH BIERZGŁOWO,  
SŁOMOWO I ZAMEK BIERZGŁOWSKI**

**SKALA 1 : 2 000**

0 20 40 60 80 100 120 140 160 180 200m

ZALĄCZNIK NR 1c  
DO UCHWAŁY NR .....  
RADY GMINY LUBIANKA  
Z DNIA .....

PLAN SPORZĄDZIŁ  
WOJCI GMINY LUBIANKA

Mapa zasadnicza w skali 1:1000  
Układ współrzędnych 2000 pas 6


Informacja o źródle pochodzenia użytych materiałów:  
planistyczny: zasada projektowa i hydrograficzny.

1. Nazwa organu wydającego licencję:  
Starostwo Powiatowe w Toruniu  
ul. Topolowa 4/5  
85-100 Toruń

2. Licencjodawca:  
GMINA LUBIANKA  
ul. Alpa Jura Pawła 8 nr 6  
10-100 Lubianka

3. Numer licencji:  
600/6642.1/1709.2023.AK\_0415\_DL1

**WYRYS ZE STUDIUM UWARUNKOWAŃ I KIERUNKÓW  
ZAGOSPODAROWANIA PRZESTRZENNEGO**

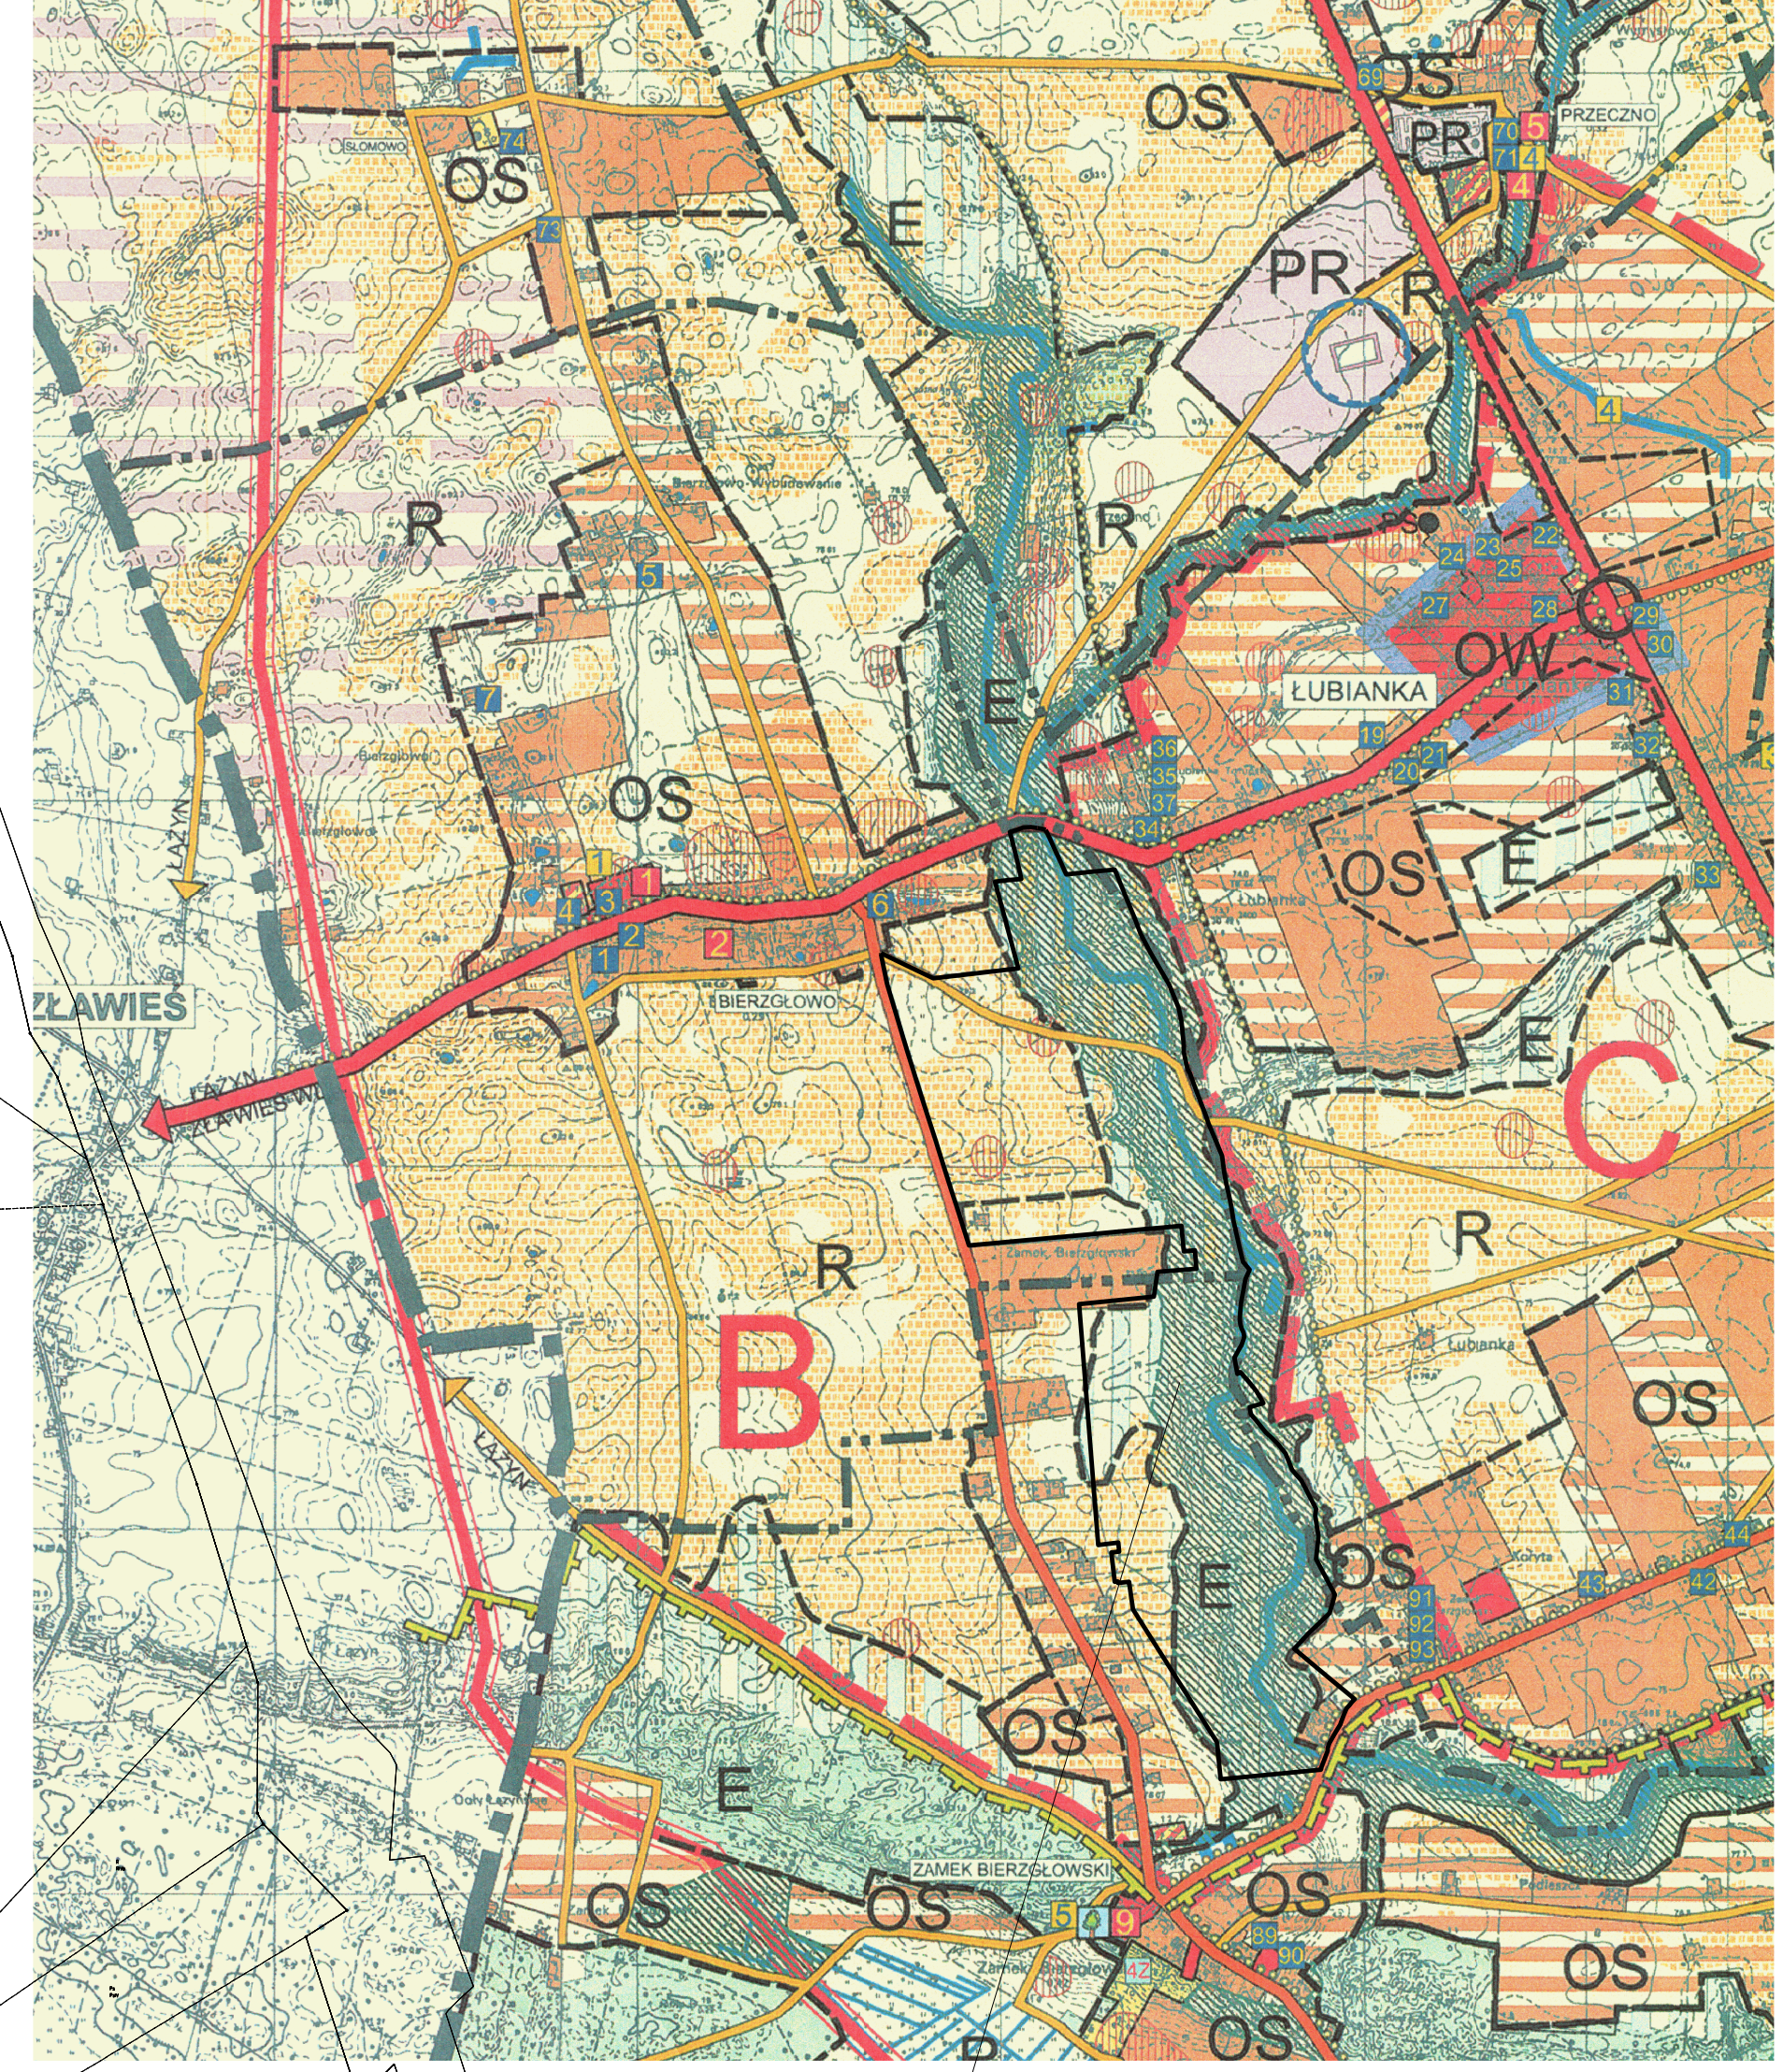

TEREN OBJĘTY MIEJSCOWYM PLANEM  
ZAGOSPODAROWANIA PRZESTRZENNEGO

**LEGENDA**

- GRANICA OBSZARU OBJĘTEGO PLANEM
- LINIE ROZGRANICZAJĄCE TERENY O RÓŻNYM PRZEZNACZENIU LUB RÓŻNYCH ZASADACH ZAGOSPODAROWANIA
- NIEPRZEKRACZALNA LINIA ZABUDOWY
- NIERUCHOME ZABYTKI ARCHEOLOGICZNE - STANOWISKA ARCHEOLOGICZNE
- GRANICA KRAJÓBRAZU PRIORYTETOWEGO
- MN-U** TEREN ZABUDOWY MIESZKANIOWEJ JEDNORODZINNEJ LUB USŁUG
- RZM-RZP** TEREN ZABUDOWY ZAGRODOWEJ LUB PRODUKCJI W GOSPODARSTWACH ROLNYCH, HODOWLANYCH, OGRODNICZYCH
- RNR** TEREN GRUNTÓW ORNYCH ORAZ UPRAW
- RNL** TEREN ŁĄK I PASTWISK
- WS** TEREN WÓD POWIERZCHNIOWYCH ŚRÓDLĄDOWYCH
- KDD** TERENY DRÓGI DOJAZDOWEJ

