


Województwo: kujawsko-pomorskie  
 Powiat: toruński  
 Jednostka ewidencyjna: 041505\_2, Łubianka  
 Obręb: 0003, Brąchnowo, 0004, Brąchnówko,  
 Działka: 0003, Brąchnowo 6, 39

KOPIA MAPY ZASADNICZEJ  
 SKALA 1:1000

Układ wsp. płaskich: 2000 strefa 6 (18'), układ odn.: Kronsztadt 86

Prowadząca się zgodność niniejszej kopii z treścią materiału państwowego zasobu geodezyjnego i kartograficznego	
STAROSTA TORUNSKI	
Nazwa materiału zasobu	Mapa
Identyfikator archiwalny	P.0415
Data wykonania kopii	17 LUT. 2016
Imię, nazwisko i podpis osoby odpowiedzialnej za kopię	

Nie służy do celów projektowych

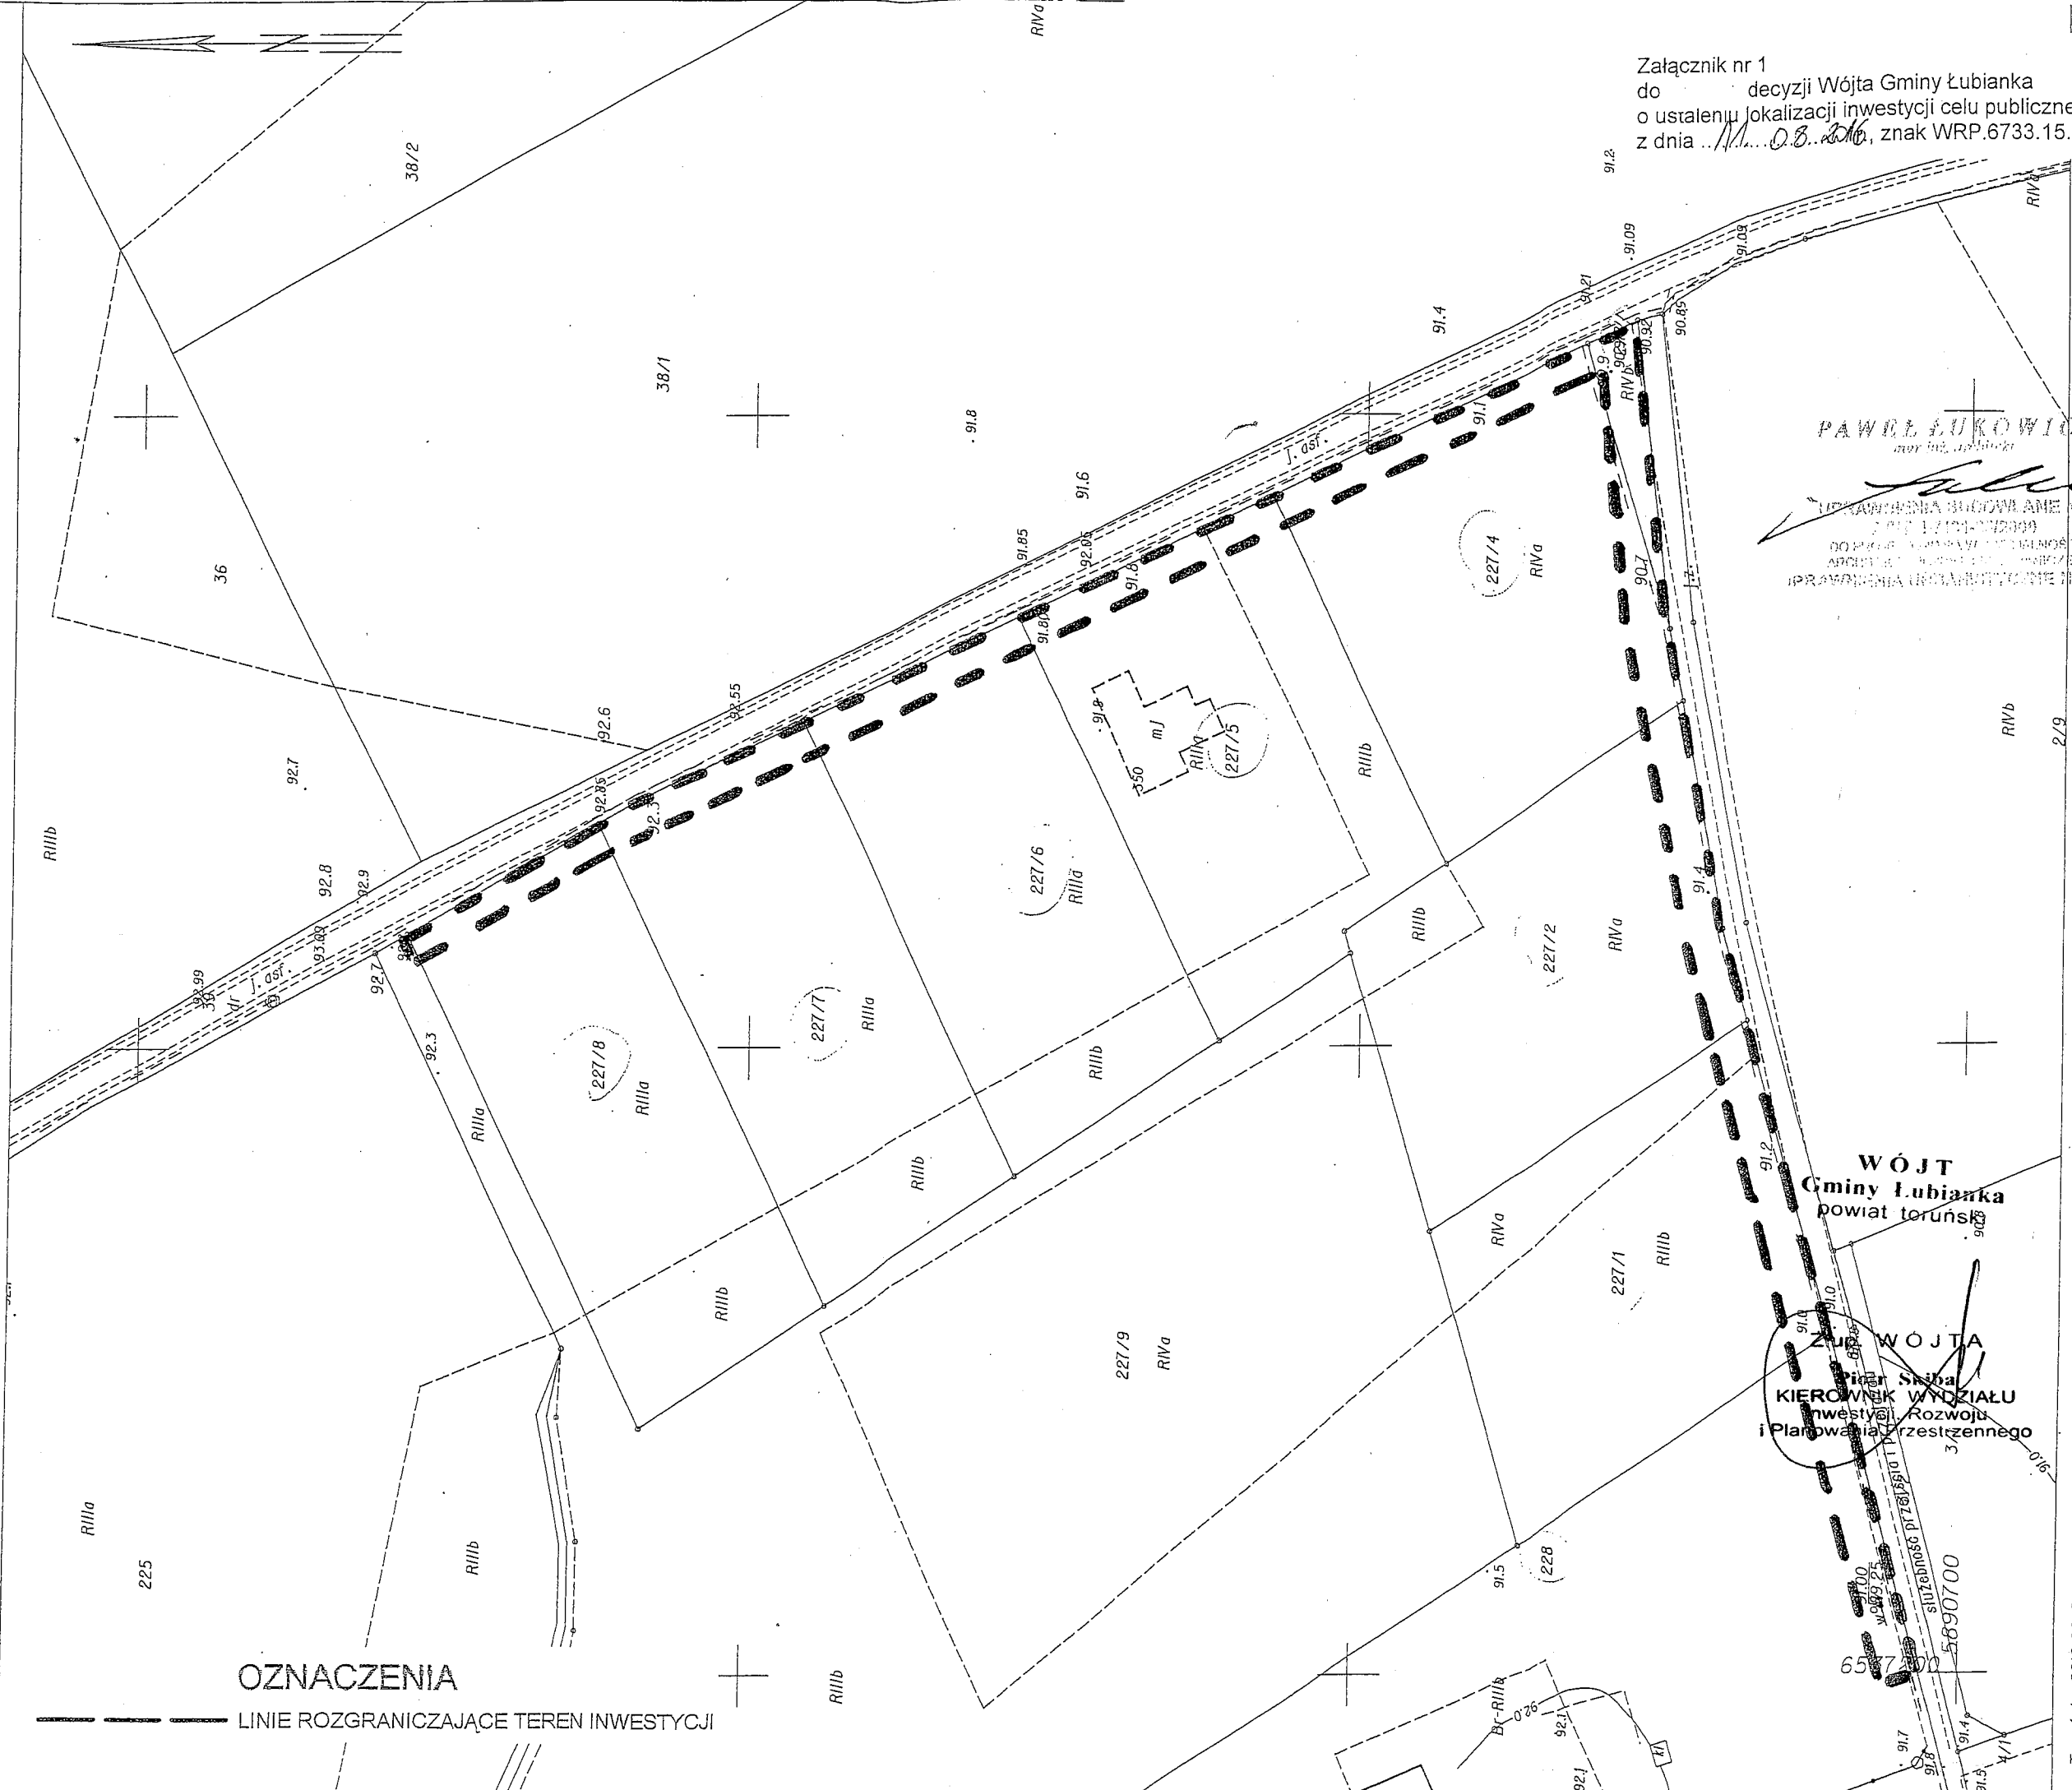

OZNACZENIA

— — — — — LINIE ROZGRANICZAJĄCE TEREN INWESTYCJI

Załącznik nr 1  
 do decyzji Wójta Gminy Łubianka  
 o ustaleniu lokalizacji inwestycji celu publicznego  
 z dnia 11.08.2016, znak WRP.6733.15.2016

PAWEŁ ŁUKOWICZ  
 architekt

UDZIAŁOWA FIRMOWANA NR  
 14111/141-1412000  
 DO PRACY W OBLASCI WYKONANIA  
 ARCHITEKTURY I KARTOGRAFII  
 I PRACOWNIA INŻYNIERSKIE NR 1519

WÓJT  
 Gminy Łubianka  
 powiat toruński

Złota Wójtka  
 Piotr Skiba  
 KIEROWNIK WYDZIAŁU  
 Inwestycji, Rozwoju  
 i Planowania Przestrzennego