

Województwo: kujawsko-pomorskie
 Powiat: toruński
 Jednostka ewidencyjna: 041505_2, Łubianka
 Obręb: 0001, Bierzglowo
 Działka: 78/4, 95

Załącznik nr 1
 do decyzji Wójta Gminy Łubianka
 o ustaleniu lokalizacji inwestycji celu publicznego
 z dnia 12.08.2016 r., znak WRP.6733.18.2016


KOPIA MAPY ZASADNICZEJ

SKALA 1:1000

Układ wsp. płaskich: 2000 strefa 6 (18'), układ odn.: Kronsztadt 86

Województwo kujawsko-pomorskie	
Powiat toruński	
Jednostka ewidencyjna: 041505_2, Łubianka	
Obręb: 0001, Bierzglowo	
Działka: 78/4, 95	
Data: 29 KWI. 2016	

Nie służy do celów projektowych

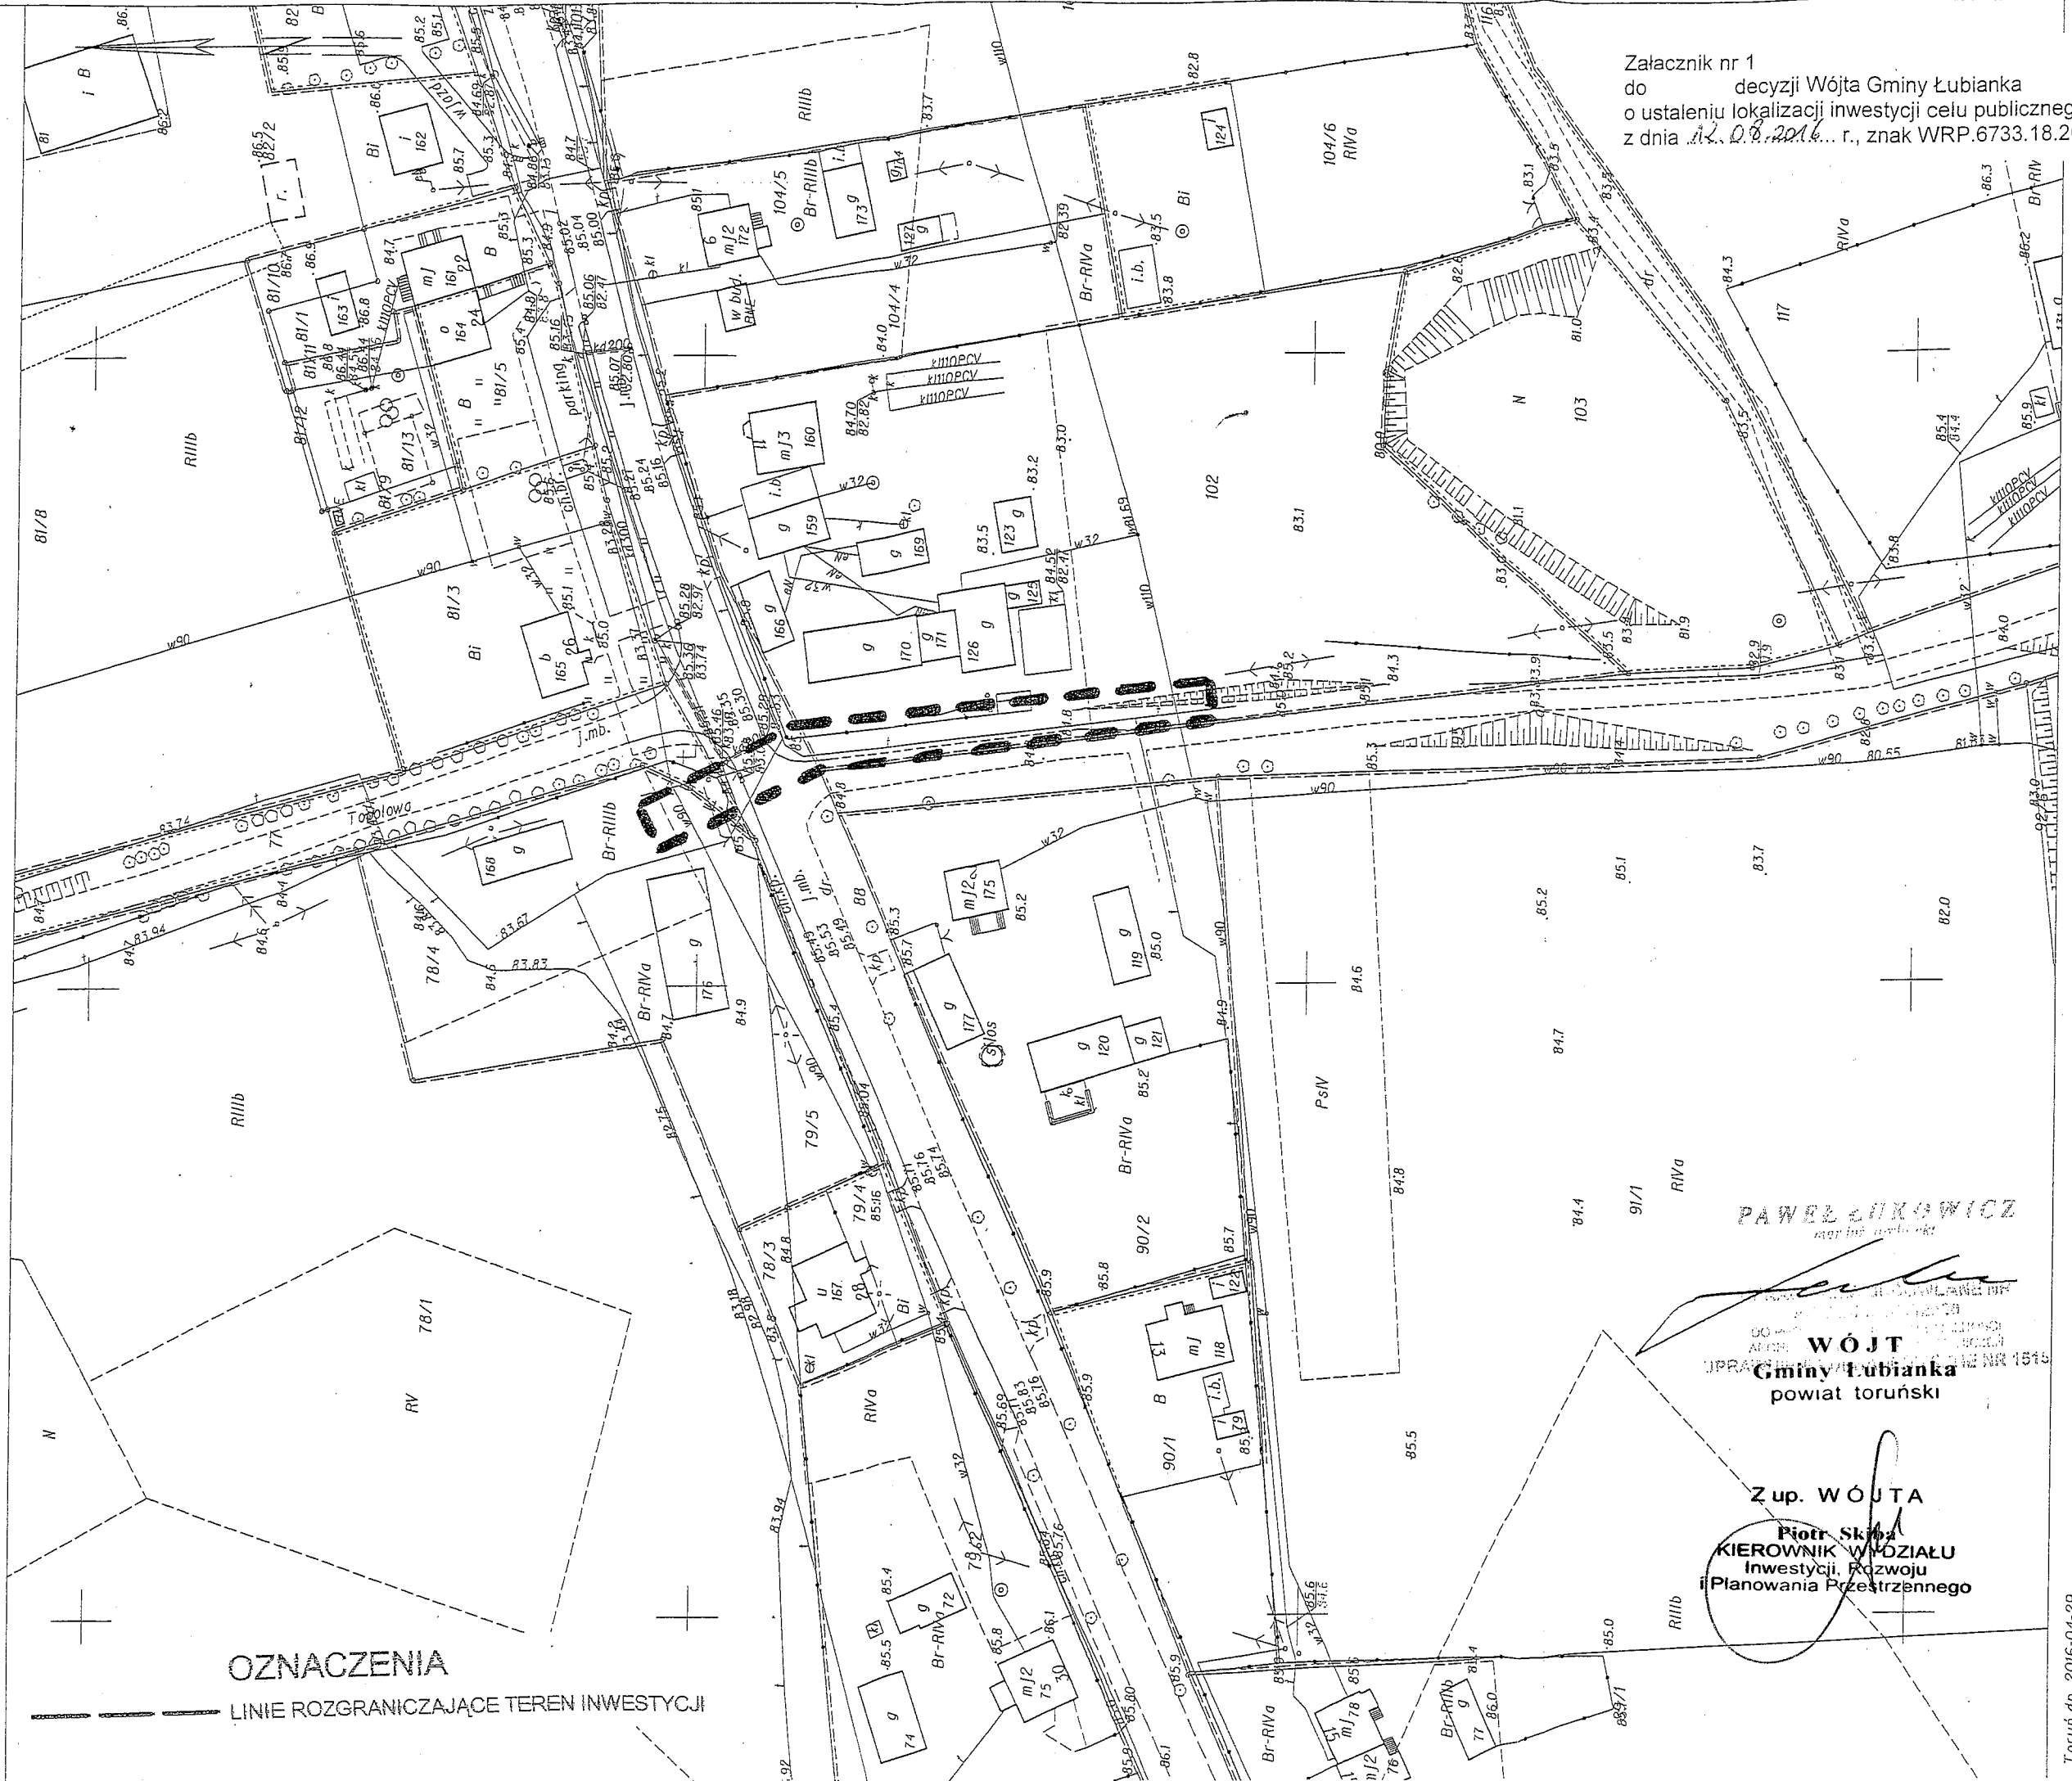

OZNACZENIA
 ——— LINIE ROZGRANICZAJĄCE TEREN INWESTYCJI

PAWEŁ ŁUKOWICZ
 WÓJT
 Gminy Łubianka
 powiat toruński

Z up. WÓJTA
 Piotr Skiba
 KIEROWNIK WYDZIAŁU
 Inwestycji, Rozwoju
 i Planowania Przestrzennego

Toruń dn. 2016-04-29