


Województwo: kujawsko-pomorskie
Powiat: torunski
Jednostka ewidencyjna: 041505.2. Lubianka
Obręb: 0003, Brąchnowo
Działka: 207/1, 230, 231/30

KOPIA MAPY ZASADNICZEJ
SKALA 1:1000

Układ wsp. płaskich: 2000 sfera 6 118 7, układ odn.: kronsztadt 86

do służy do celów projektowych

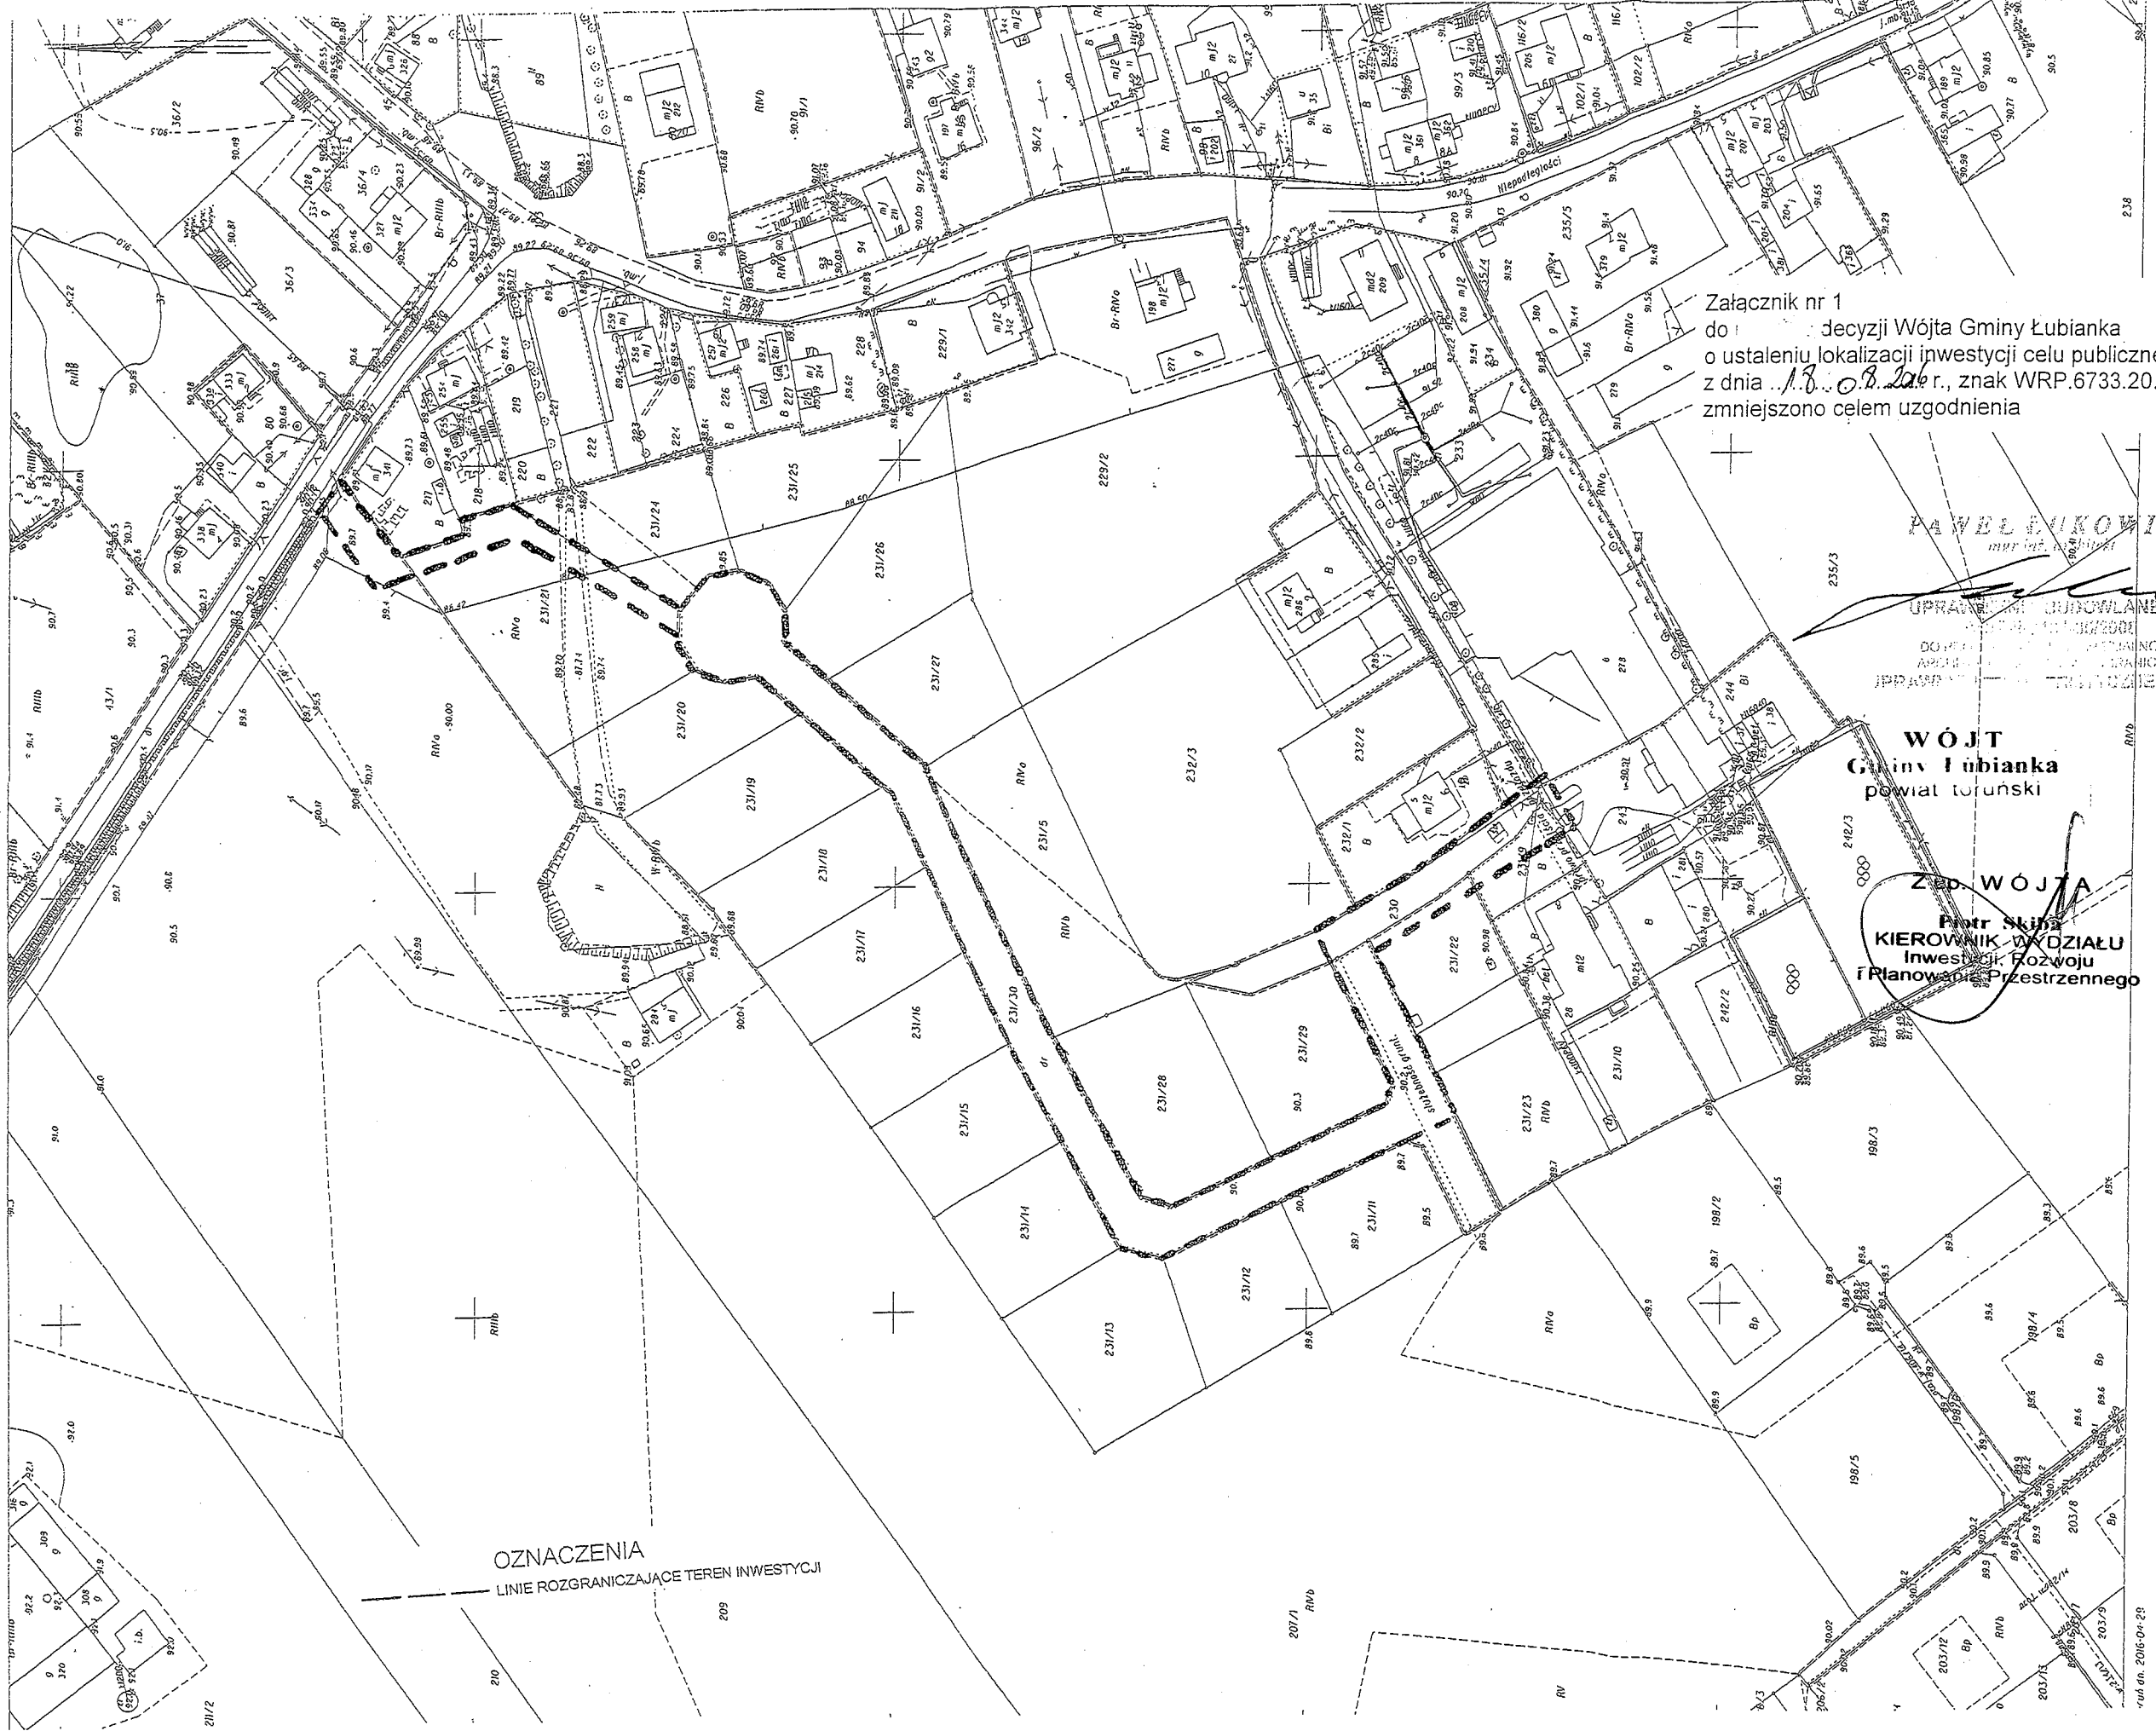

Załącznik nr 1
do Decyzji Wójta Gminy Lubianka
o ustaleniu lokalizacji inwestycji celu publicznego
z dnia 13.08.2016 r., znak WRP.6733.20.2016
zmniejszono celem uzgodnienia

PAWEŁ PIKOWICZ
mgr inż. architektura
UPRAWNIENIA PROJEKOWANE NR
...
DO PRAC PROJEKOWYCH W ZAKRESIE
ARCHITECTURY I PLANOWANIA PRZESTRZENNEGO
PRACOWNIK WYKONAWCZY NR 1515

WÓJT
Gminy Lubianka
powiat torunski

Zad. WÓJTA
Piotr Skiba
KIEROWNIK WYDZIAŁU
Inwestycji i Rozwoju
i Planowania Przestrzennego

OZNACZENIA
LINIE ROZGRANICZAJĄCE TEREN INWESTYCJI