

Województwo: kujawski
Powiat: toruński
Jednostka ewidencyjna: 04150
Obręb: 0005
Dziątko: 84, 11


PAWEŁ LUKOWICZ
mgr inż. architekt
UPRAWNIENIA BUDOWLANE NR
KBIT-H-7134-35/2000
DO PROJEKTOWANIA W SPECJALNOŚCI
ARCHITEKTONICZNEJ/BEZ OGRANICZEŃ
UPRAWNIENIA URBANISTYCZNE NR 1515

KOPIA MAPY ZASADNICZEJ
SKALA 1:1000

Układ wsp. płaskich: 2000 strefa 6 (18), układ odn.: Kronstadt 86.

Mapa
19 KWI. 2016

Załącznik nr 1
do ... decyzji Wójta Gminy Łubianka
o ustaleniu lokalizacji inwestycji celu publicznego
z dnia ... 05.09.2016 r., znak WRP.6733.16.2016

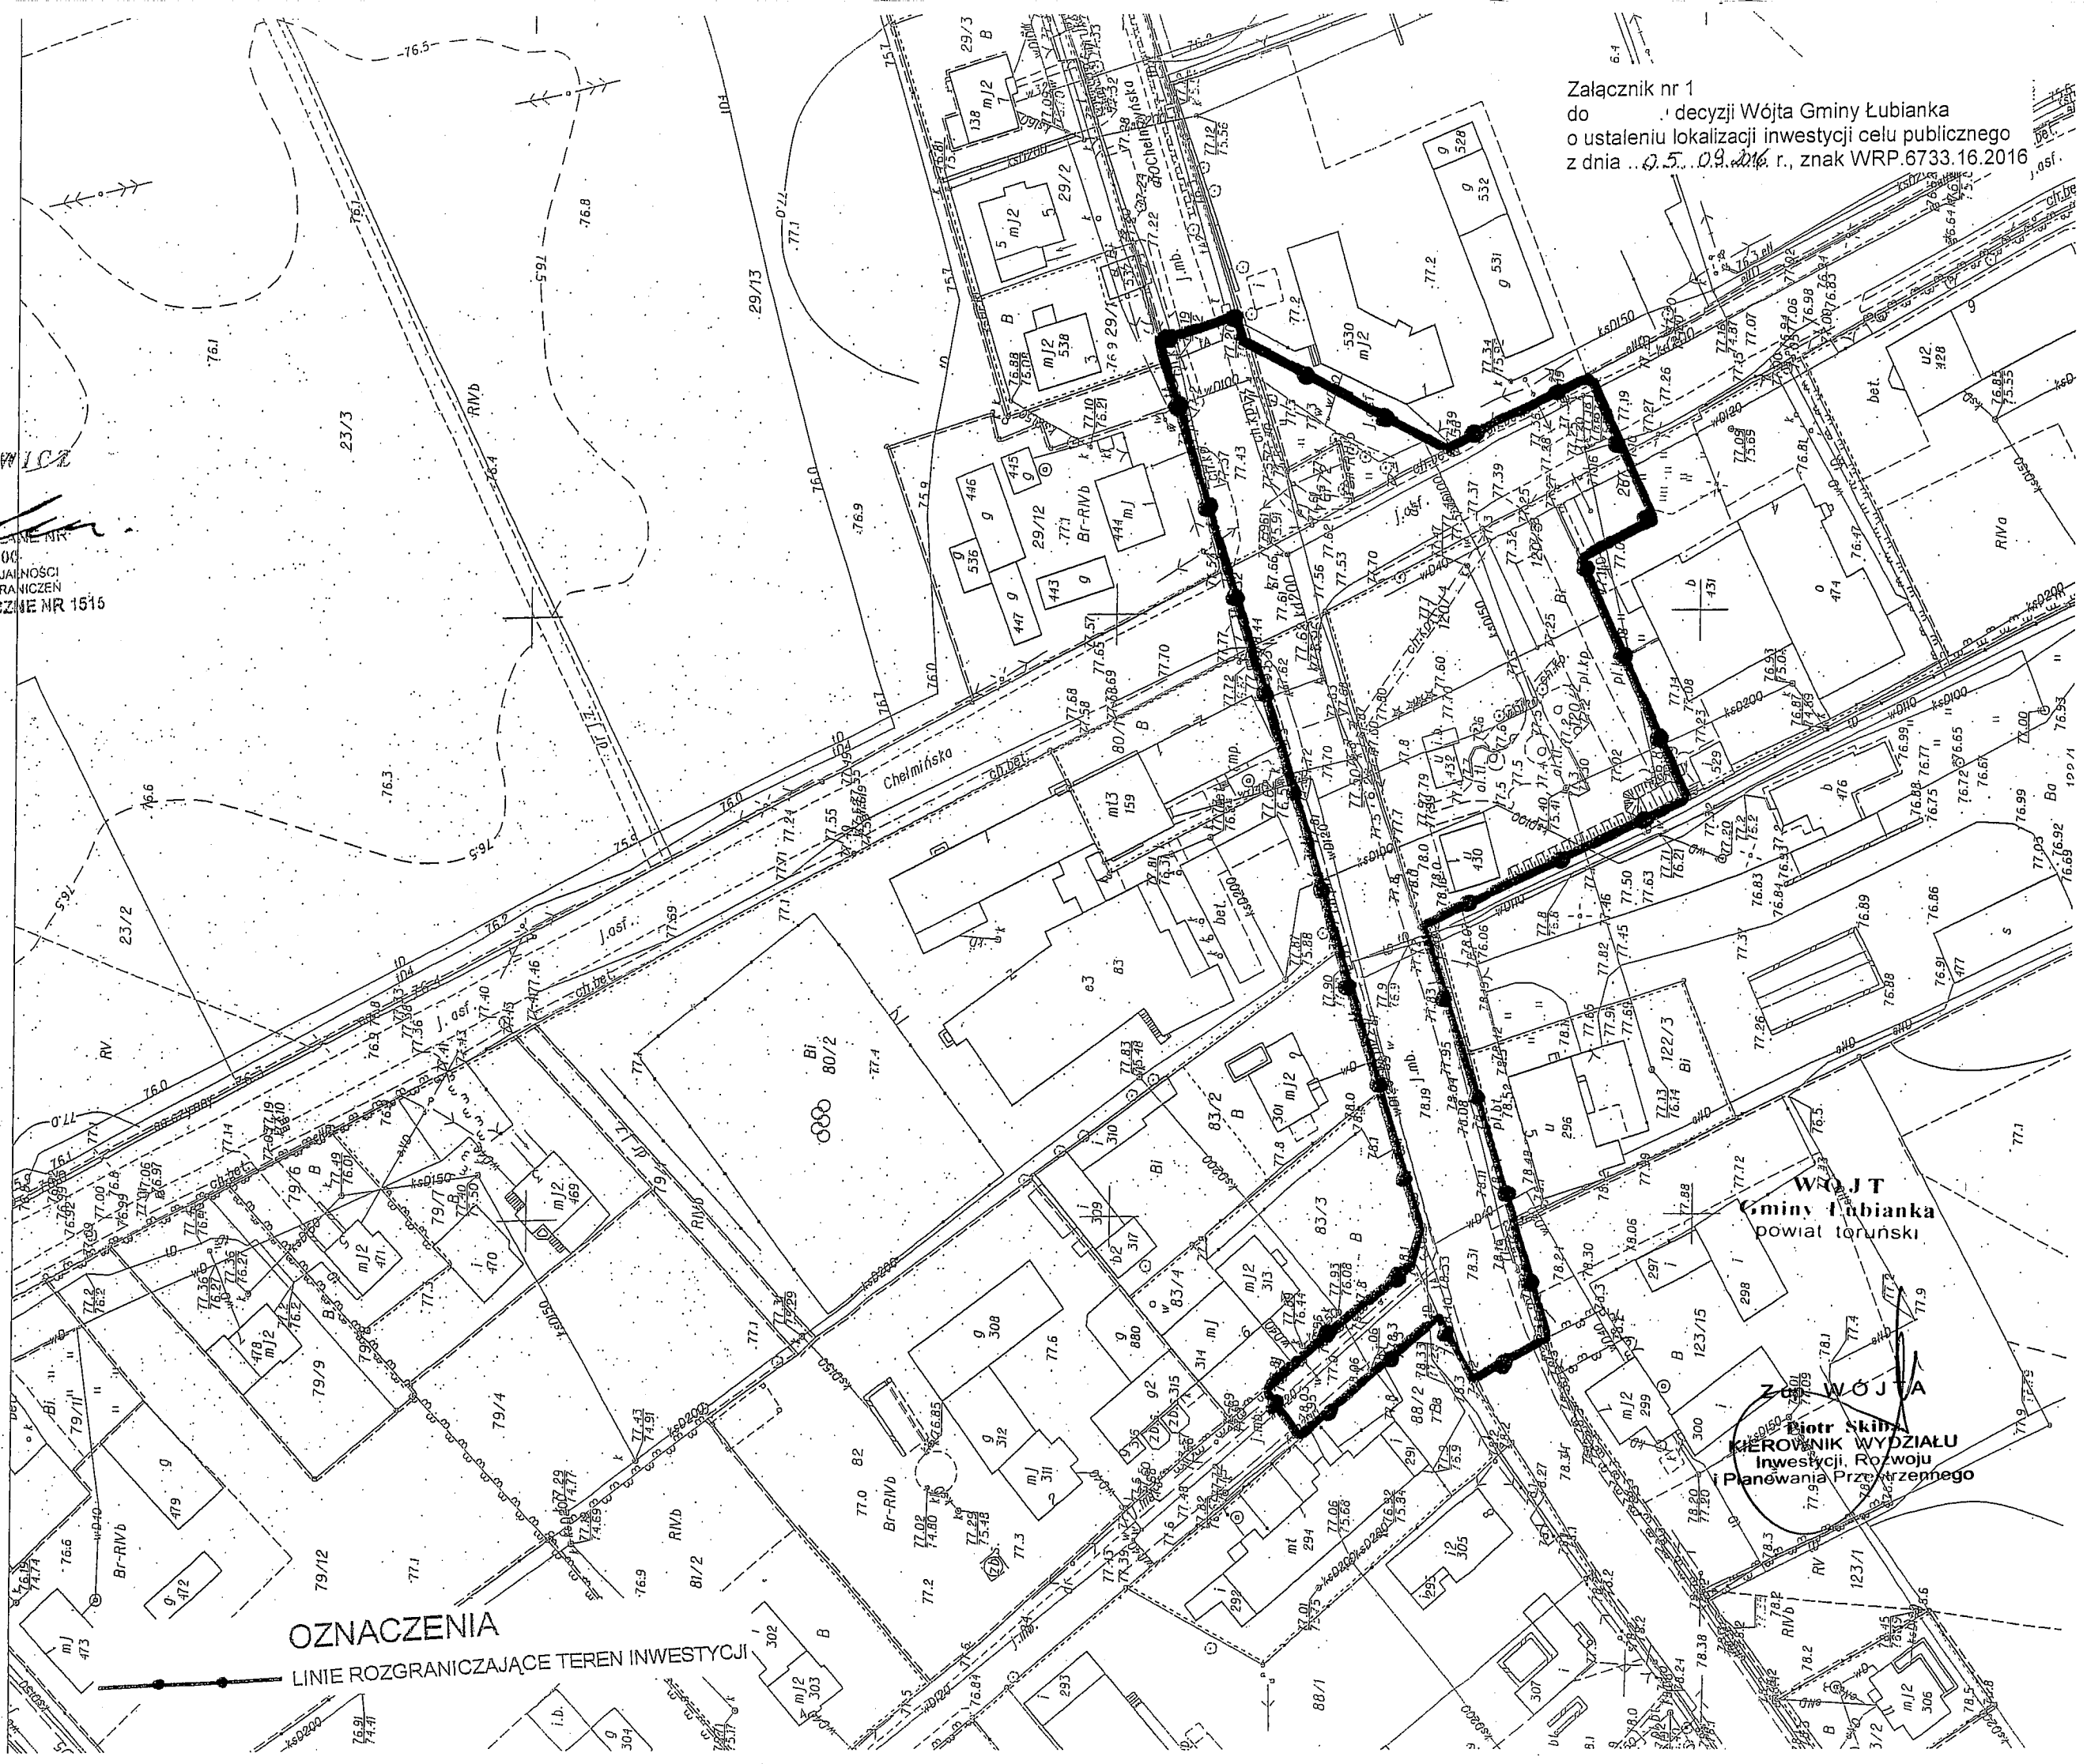

OZNACZENIA
LINIE ROZGRANICZAJĄCE TEREN INWESTYCJI

WÓJT
Gminy Łubianka
powiat toruński

ZCZŁOWJA
Biotr Skibiński
KIEROWNIK WYDZIAŁU
Inwestycji, Rozwoju
i Panowania Przemysłowego