

Województwo: kujawsko-pomorskie
Powiat: toruński
Jednostka ewidencyjna: 041505_2, Łubianka
Obręb: 0005, Łubianka
Działka: 247/9

Załącznik nr 1


do decyzji Wójta Gminy Łubianka
o ustaleniu lokalizacji inwestycji celu publicznego
z dnia 13.10.2016r., znak WRP.6733.28.2016

Nazwa materiału zasobu	Mapa
Identyfikator ewidencyjny materiału zasobu	
Data wykonania robót	13.10.2016
Imię, nazwisko i podoba osoby reprezentującej organ	X

KOPIA MAPY ZASAD
SKALA 1:1000

Układ wsp. płaskich: 2000 strefa 6 (18°), układ odn.: Kronsztadt 86

Nie służy do celów projektowych

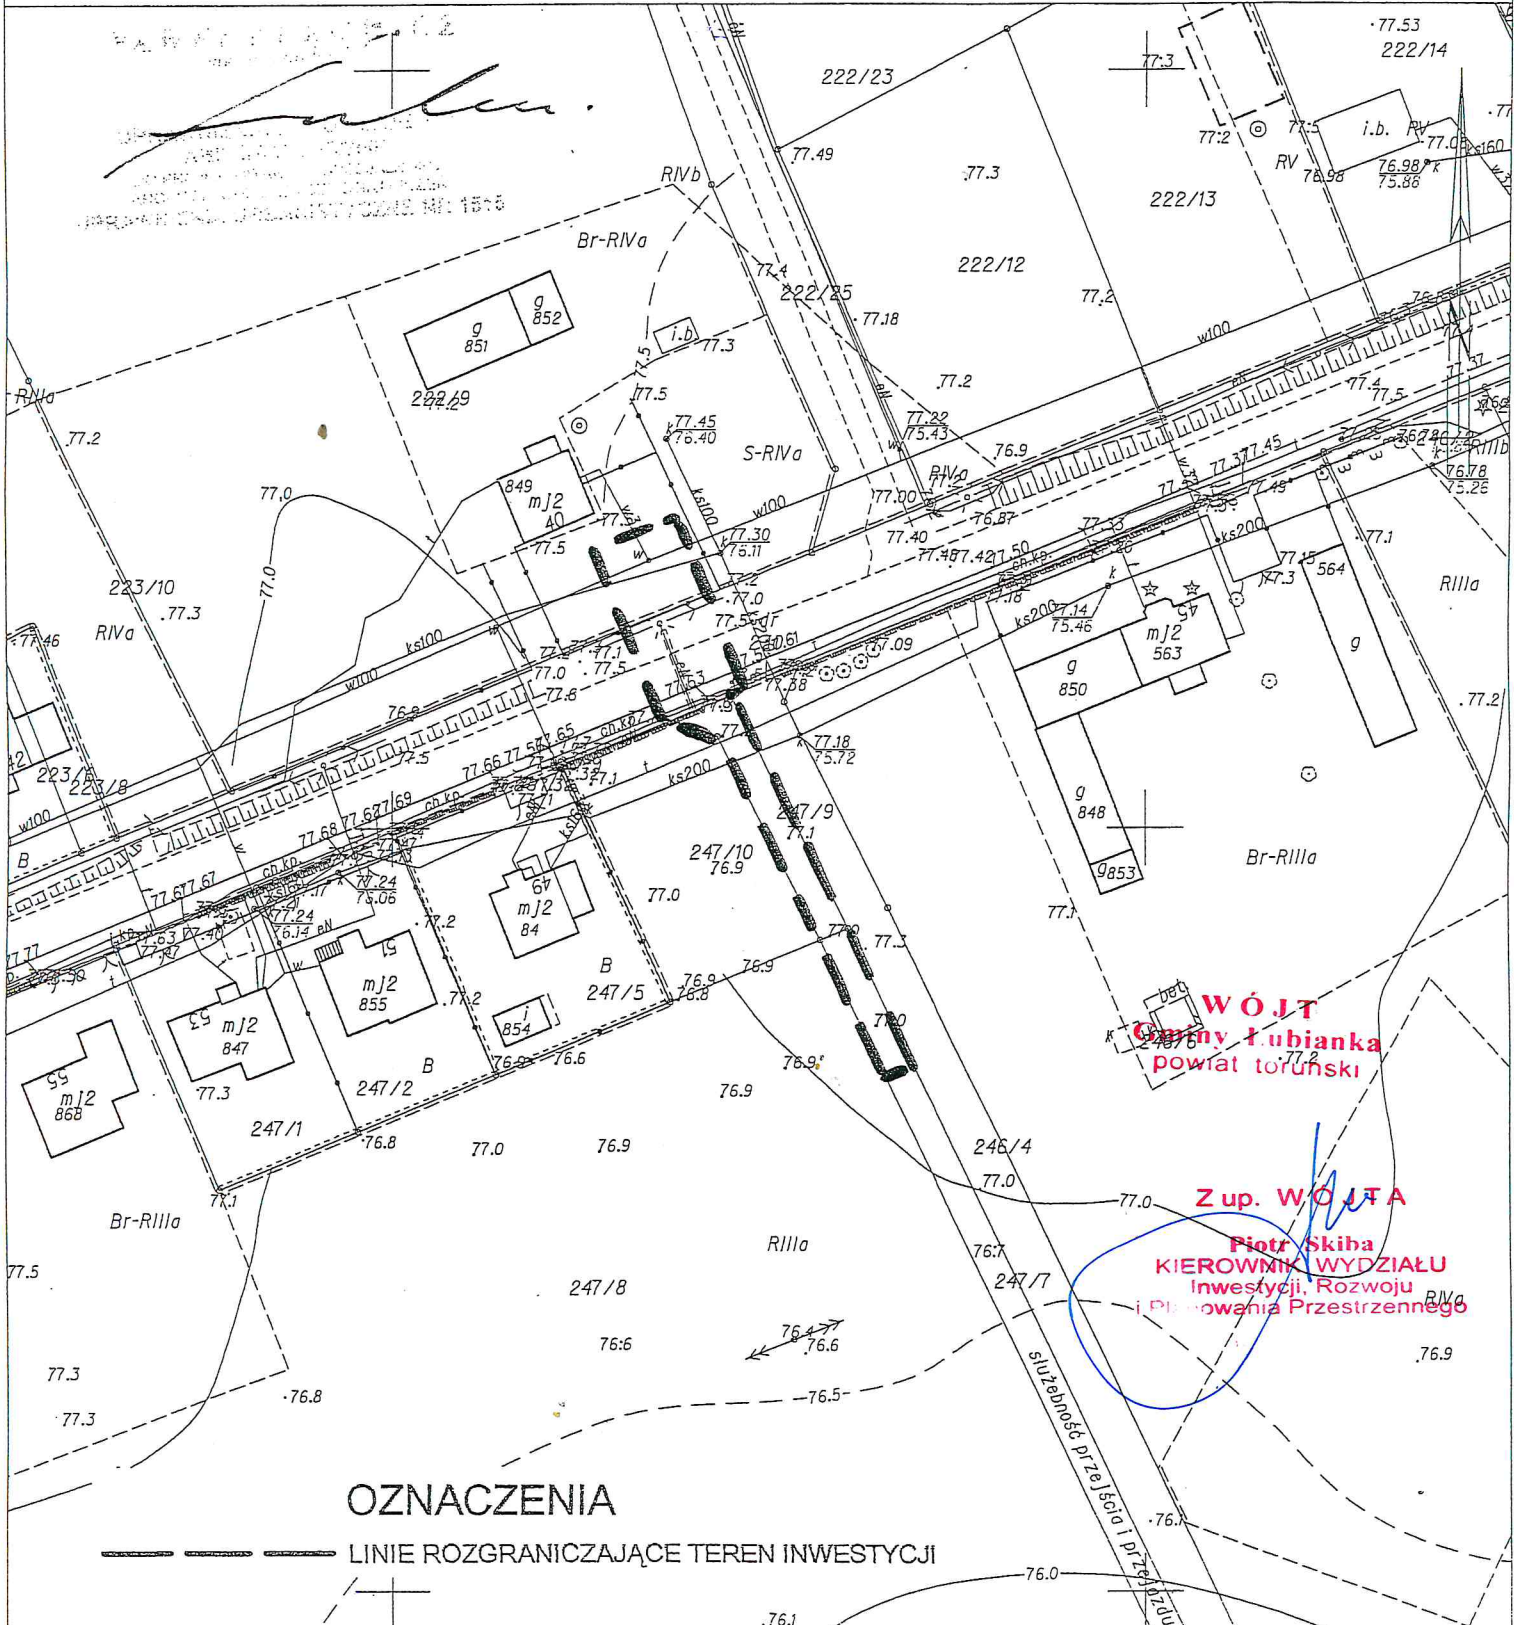

WÓJT
Gminy Łubianka
powiat toruński

Z up. WÓJTA
Piotr Skiba
KIEROWNIK WYDZIAŁU
Inwestycji, Rozwoju
i Planowania Przestrzennego

OZNACZENIA
— — — — — LINIE ROZGRANICZAJĄCE TEREN INWESTYCJI