


Załącznik nr 1.1
do decyzji Wójta Gminy Łubianka
o ustaleniu lokalizacji inwestycji celu publicznego
z dnia 11.07.2017 r., znak WRP.6733.18.2017
zmniejszono celem uzgodnienia

PAWEŁ ŁUKOWICZ
mgr inż. architekt

UPRAWNIENIA SUBSOWCANE NR
ABIT-II-7131-35/2000
DO PROJEKTOWANIA W SPECJALNOŚCI
ARCHITEKTONICZNEJ BEZ OGRANICZEŃ
UPRAWNIENIA URBANISTYCZNE NR 1515

WÓJT
Gminy Łubianka
powiat toruński

Z up. WÓJTA
Miroslaw Jakubski
Z-ca Kierownika Wydziału
Inwestycji, Rozwoju
i Planowania Przestrzennego

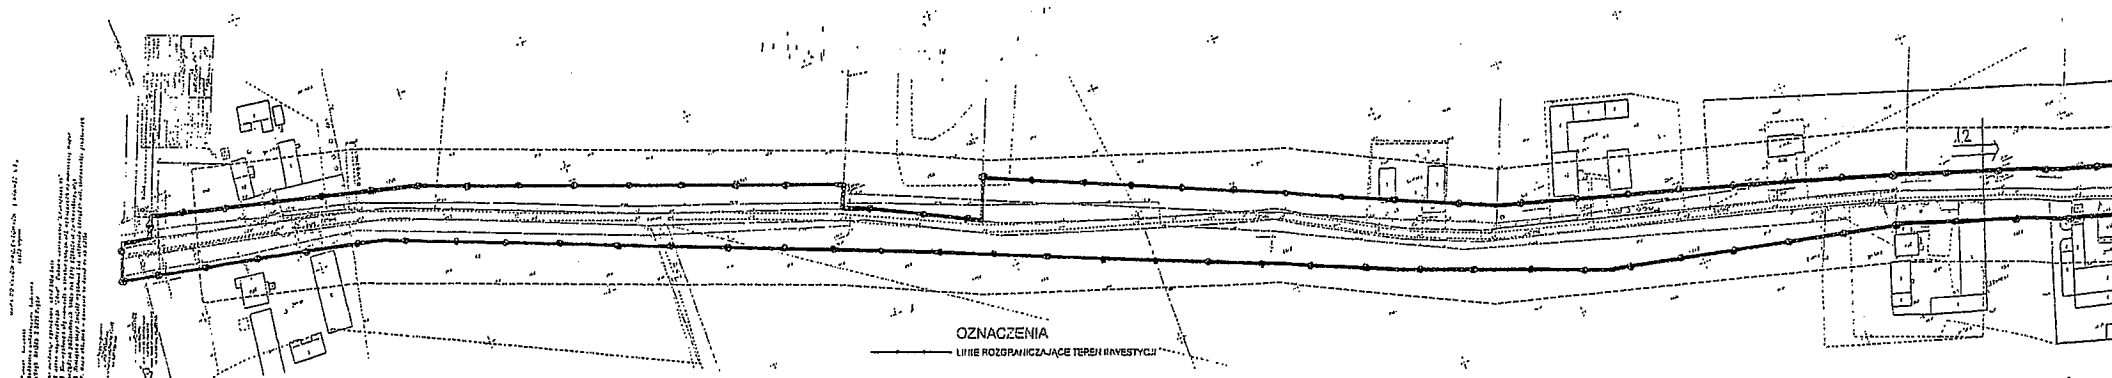


Załącznik nr 1.2
do ... decyzji Wójta Gminy Łubianka
o ustaleniu lokalizacji inwestycji celu publicznego
z dnia ... 07. 2017 r., znak WRP.6733.18.2017
zmniejszono celem uzgodnienia

PAWEŁ LUKOWICZ
mgr inż. architekt

~~UPRAWNIENIA BUDOWLANE NR~~
ABIT-II-7131-35/2000
DO PROJEKTOWANIA W SPECJALNOŚCI
ARCHITEKTONICZNEJ BEZ OGRANICZEŃ
UPRAWNIENIA URBANISTYCZNE NR 1515

WÓJT
Gminy Łubianka
powiat toruński

Z up. WÓJTA
Mirosław Jakubski
Z-ca Kierownika Wydziału
Inwestycji, Rozwoju
i Planowania Przestrzennego

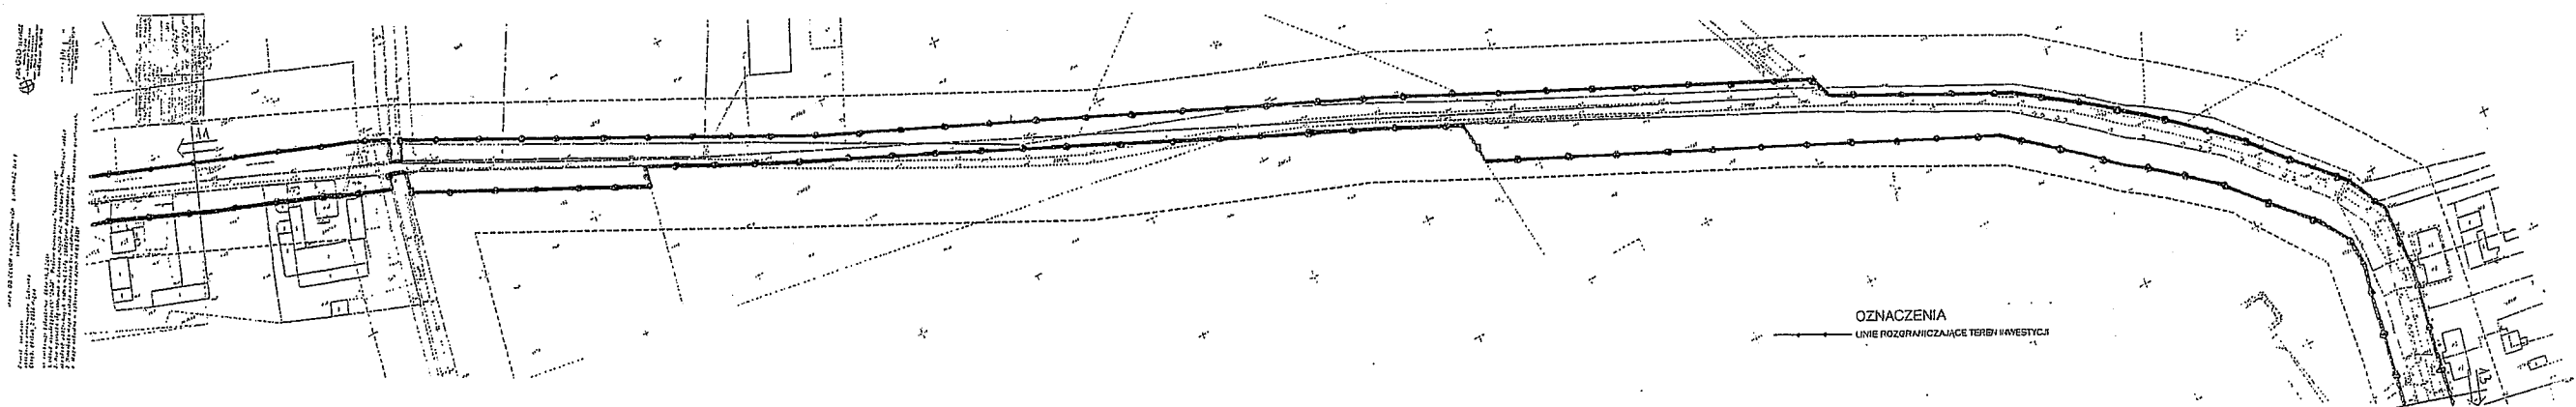

Załącznik nr 1.3
do decyzji Wójta Gminy Łubianka
o ustaleniu lokalizacji inwestycji celu publicznego
z dnia ...*21.07.2017*..., znak WRP.6733.18.2017
zmniejszono celem uzgodnienia

PAWEŁ ŁUKOWICZ
mgr inż. architekt

UPRAWNIENIA BUDOWLANE NR
ABIT-II-7131-35/2000
DO PROJEKTOWANIA W SPECJALNOŚCI
ARCHITEKTONICZNEJ BEZ OGRANICZEŃ
UPRAWNIENIA URBANISTYCZNE NR 1516

WÓJT
Gminy Łubianka
powiat torunski

Z up. WÓJTA
Miroslaw Jakubowski
Z-ca Kierownika Wydziału
Inwestycji, Rozwoju
i Planowania Przestrzennego

