


Załącznik nr 1
do decyzji Wójta Gminy Łubianka
o ustaleniu lokalizacji inwestycji celu publicznego
z dnia 20.11.2017 r., znak WRP.6733.20.2017
zmniejszono celem uzgodnienia

PAWEŁ LUKOWICZ
mgr inż. architekt
~~URZĄD MIASTA ŚCIEŻKI~~
~~ARCHITEKTURA~~
~~PROJEKTOWANIE W SPECJALNOŚCI~~
~~ARCHITEKTURALNE IZ PORADNICTWO~~
URZĄDNIENIA URZĄDNIOWE NR 1513

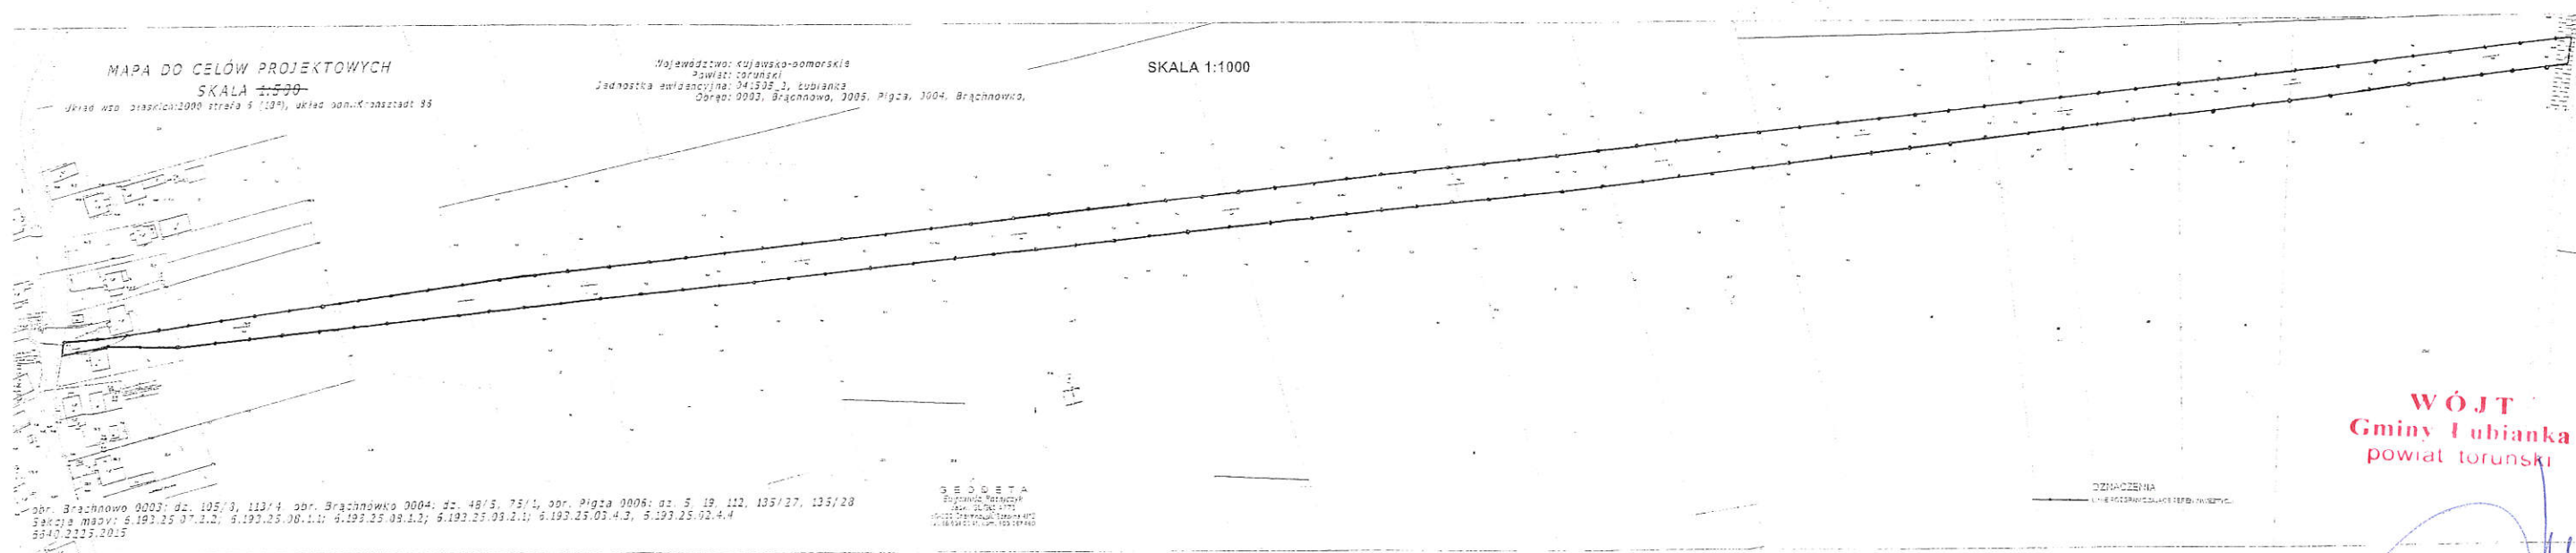

WÓJT
Gminy Lubianka
powiat torunski

Zup. WÓJTA
Piotr Skiba
KIEROWNIK WYDZIAŁU
Inwestycji, Rozwoju
i Planowania Przestrzennego