

-projekt-

**UCHWAŁA NR .....**  
**RADY GMINY Łubianka**  
z dnia ..... 2020 r.

**w sprawie przystąpienia do sporządzenia miejscowych planów zagospodarowania przestrzennego dla terenów położonych w granicy sołectwa Pigża.**

Na podstawie art. 18, ust. 2, pkt 5 ustawy z dnia 8 marca 1990 r. o samorządzie gminnym (t.j. Dz. U. z 2019 r. poz. 506, poz. 1309, poz. 1571, poz. 1696, poz. 1815) oraz art. 14 ust. 1, 2 i 4 ustawy z dnia 27 marca 2003 r. o planowaniu i zagospodarowaniu przestrzennym (t.j. Dz. U. z 2018r. poz. 1945, Dz.U. z 2019r. poz. 60, 235, 730, 1009, 1524, 1696, 1716, 1815), uchwała się co następuje:

**§1.1.** Przystąpić do sporządzenia miejscowego planu zagospodarowania przestrzennego dla terenu w rejonie ul. Wodnej, w granicy sołectwa Pigża.

**2.** Granica obszaru objętego projektem miejscowego planu zagospodarowania przestrzennego, o którym mowa w §1.1 została określona na załączniku nr 1 niniejszej uchwały.

**§2.1.** Przystąpić do sporządzenia miejscowego planu zagospodarowania przestrzennego dla terenu w rejonie ulic Kardynała Wyszyńskiego i Migdałowej, w granicy sołectwa Pigża.

**2.** Granica obszaru objętego projektem miejscowego planu zagospodarowania przestrzennego, o którym mowa w §2.1 została określona na załącznikach nr 2a i 2b niniejszej uchwały.

**§3.1.** Przystąpić do sporządzenia miejscowego planu zagospodarowania przestrzennego dla terenu w rejonie ulicy Mostowej, w granicach sołectwa Pigża.

**3.** Granica obszaru objętego projektem miejscowego planu zagospodarowania przestrzennego, o którym mowa w §3.1 została określona na załącznik nr 3 niniejszej uchwały.

**§4.** Wykonanie uchwały powierza się Wójtowi Gminy Łubianka.

**§5.** Uchwała wchodzi w życie z dniem podjęcia.

RADY GMINY  
Agnieszka Rygielska  
T. 807  
Pom. - W.

**WÓJT**  
Jerzy Zająkała

## **Uzasadnienie:**

O przystąpieniu do sporządzenia miejscowego planu zagospodarowania przestrzennego zgodnie z art. 14 ust. 1 ustawy z dnia 27 marca 2003 r. o planowaniu i zagospodarowaniu przestrzennym (Dz. U. z 2018 r. poz. 1945 Dz.U. z 2019r. poz. 60, 235, 730, 1009, 1524, 1696, 1716, 1815) rozstrzyga Rada Gminy w drodze uchwały.

Uchwała Rady Gminy Łubianka w sprawie przystąpienia do sporządzenia miejscowych planów zagospodarowania przestrzennego dla terenów położonych w granicy sołectwa Pigża, rozpocznie tryb formalno-prawny sporządzenia planu, stosownie do zapisów powołanej wcześniej ustawy. Uchwała o sporządzeniu miejscowych planów zagospodarowania przestrzennego dla ww. obszarów dotyczy zmiany dotychczas obowiązujących planów.

Podjęcie uchwały o przystąpieniu do sporządzenia planu miejscowego, zgodnie z art. 14 ust. 5 ustawy z dnia 27 marca 2003 r. o planowaniu i zagospodarowaniu przestrzennym, zostało poprzedzone szeregiem analiz m.in. o charakterze funkcjonalnym, przestrzennym i terenowo - prawnym, które potwierdzają zasadność przystąpienia do sporządzenia w/w planów. Zmiana podyktowana jest koniecznością aktualizacji stanu faktycznego w zakresie istniejącej infrastruktury technicznej oraz działek budowlanych powstałych wskutek dokonanych podziałów terenów. Przeprowadzona została także analiza dotycząca stopnia zgodności przewidywanych rozwiązań planu miejscowego z ustaleniami Studium Uwarunkowań i Kierunków Zagospodarowania Przestrzennego gminy Łubianka.


W związku z powyższym wywołanie niniejszej uchwały jest uzasadnione.



**WÓJT**  
*Jerzy Zająkła*




ZAŁĄCZNIK NR 2a  
DO UCHWAŁY NR .....  
RADY GMINY LUBIANKA  
Z DNIA .....

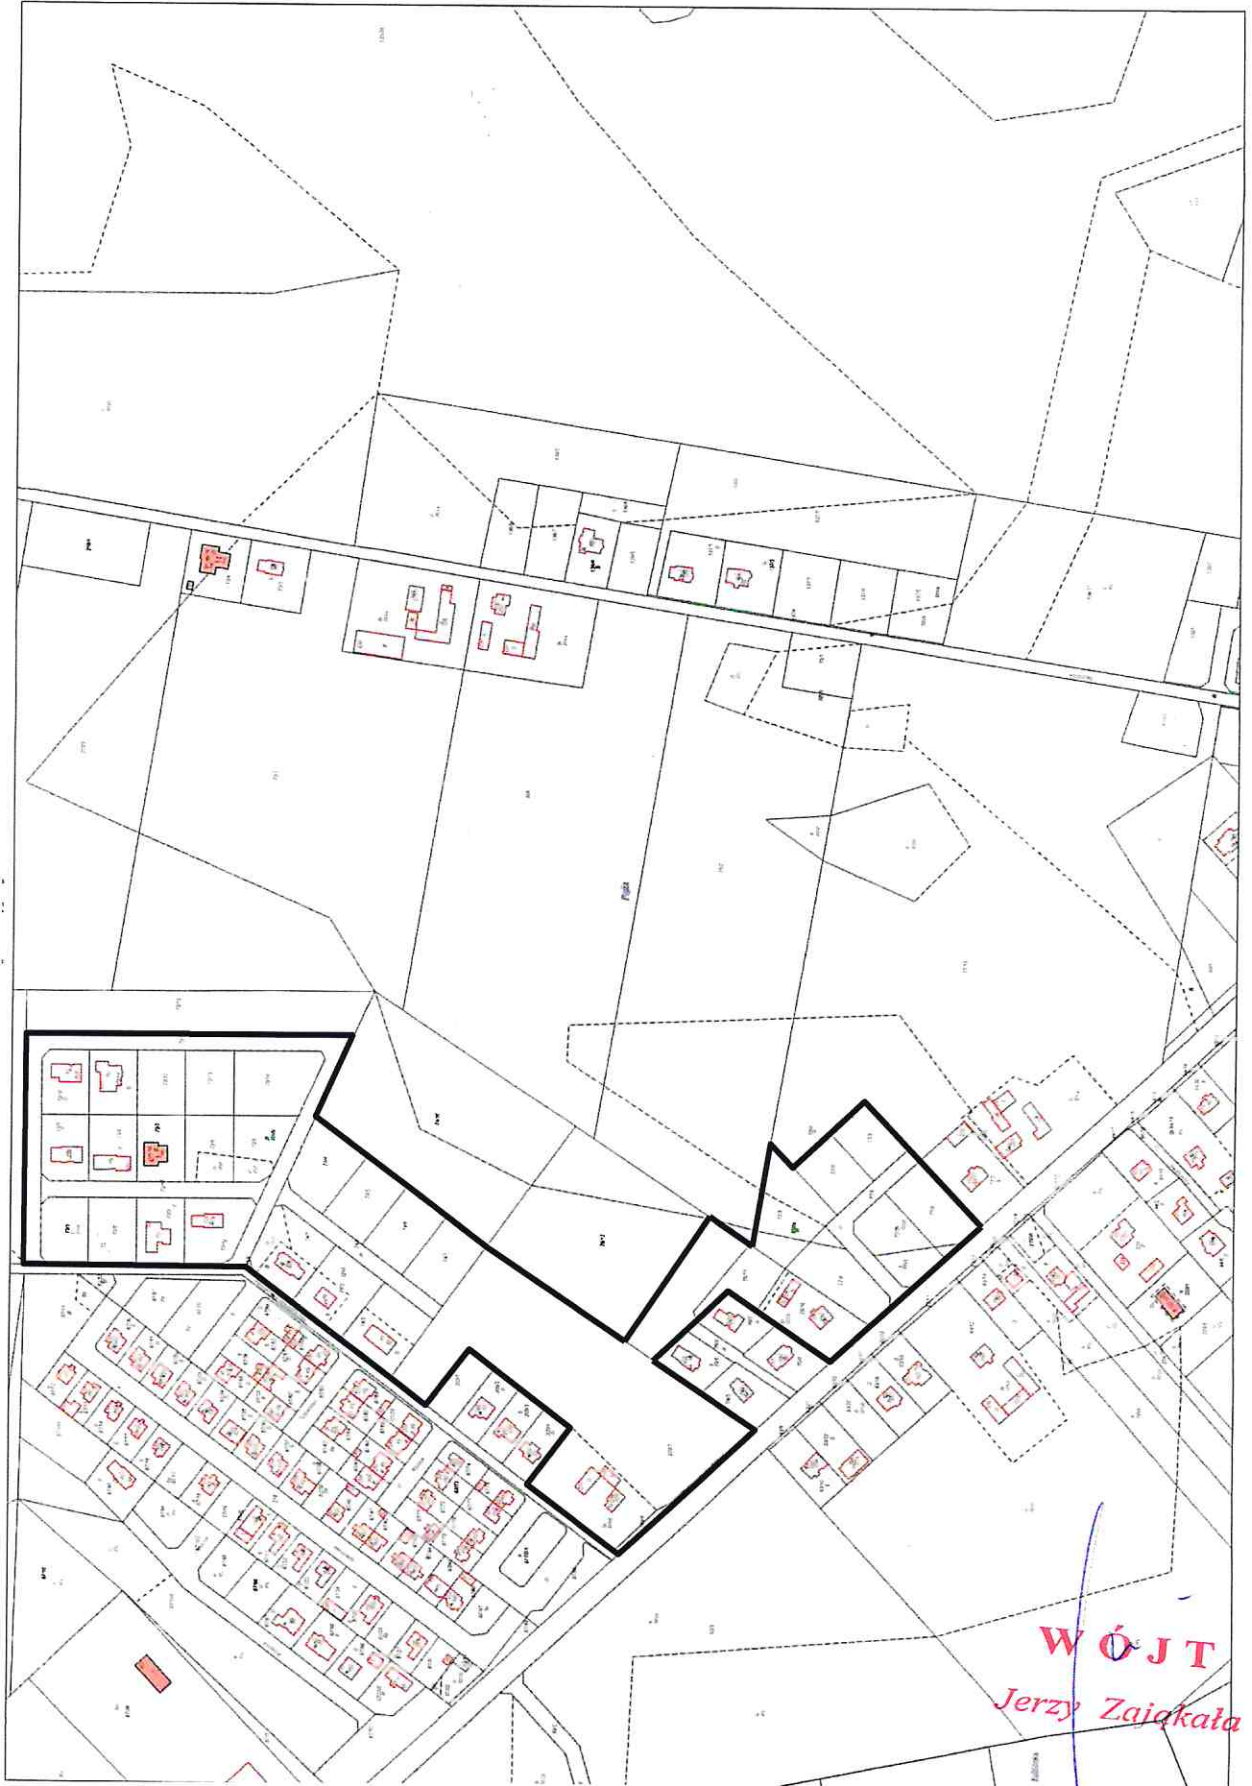

— GRANICA OBSZARU OBJĘTEGO PROJEKTEM PLANU


ZAŁĄCZNIK NR 2b  
DO UCHWAŁY NR .....  
RADY GMINY ŁUBIANKA  
Z DNIA .....

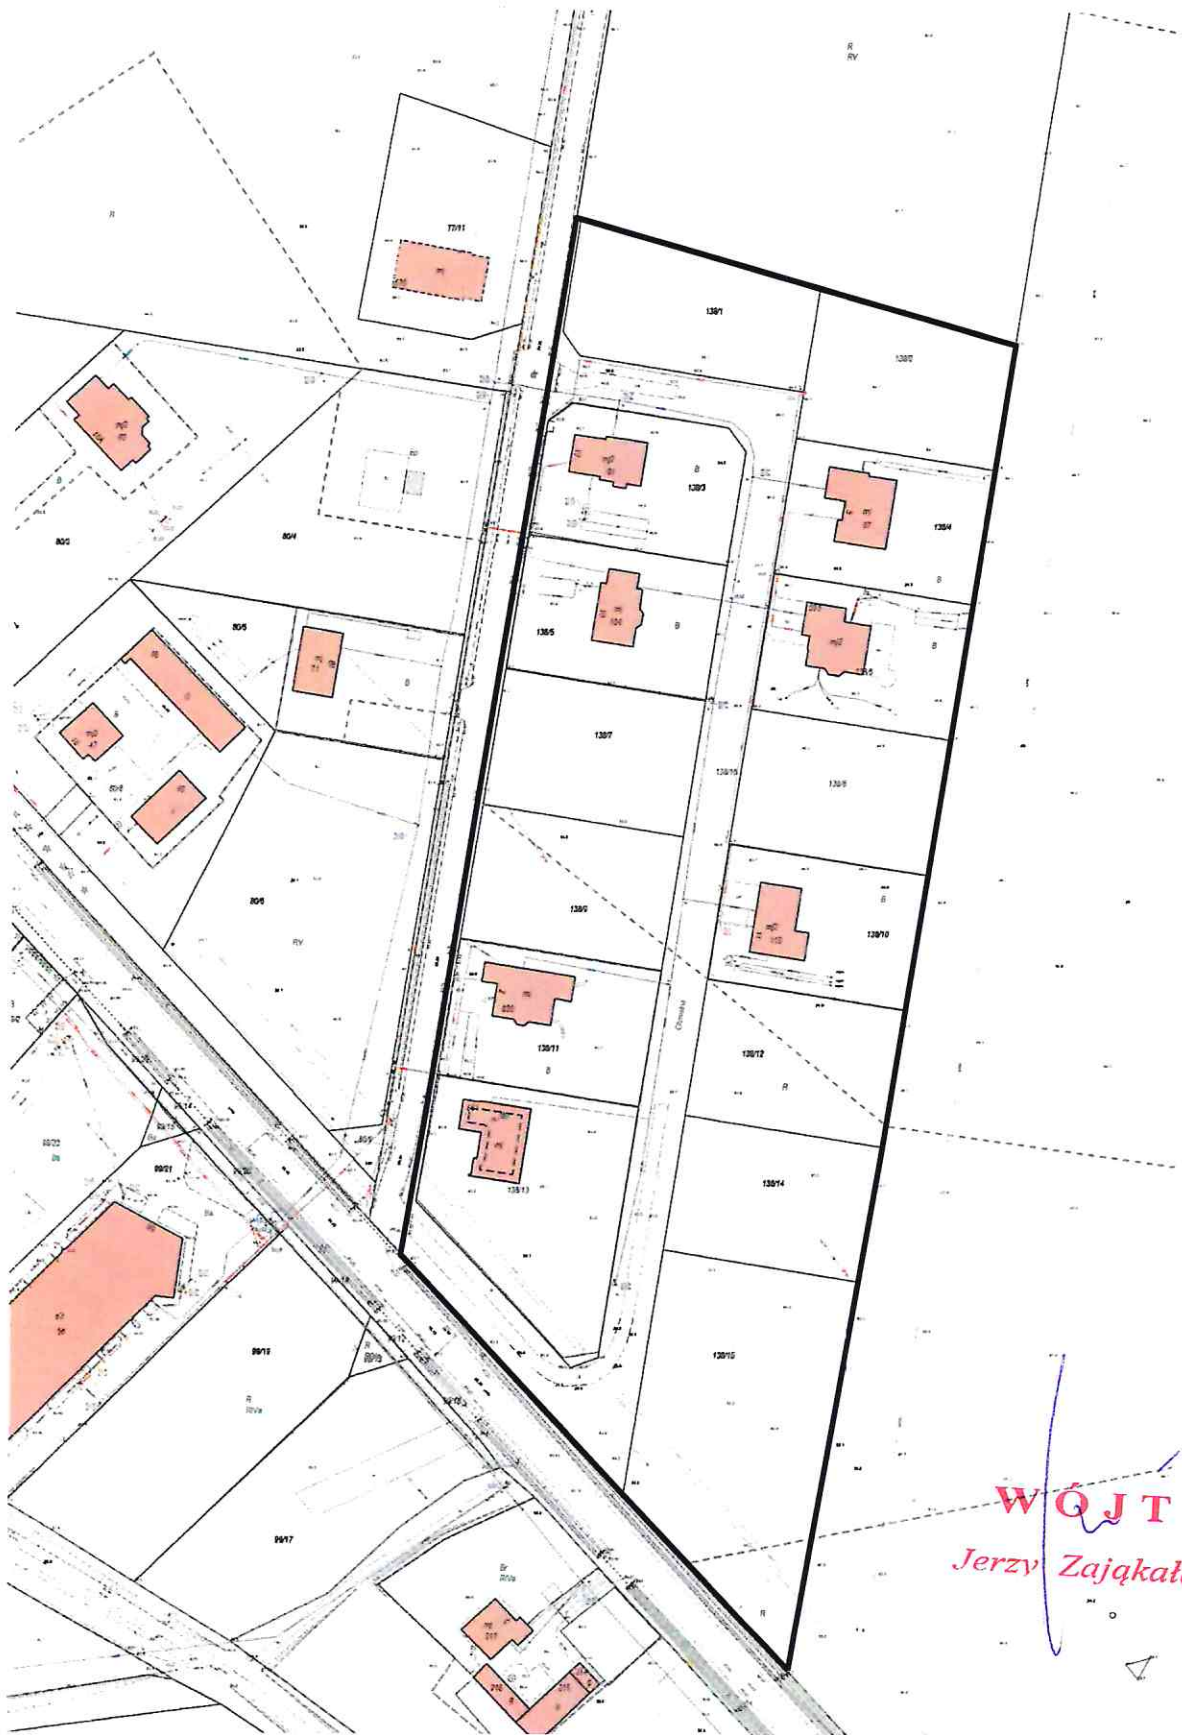

**WÓJT**  
*Jerzy Zajacka*

GRANICA OBSZARU OBJĘTEGO PROJEKTEM PLANU

ZAŁĄCZNIK NR 3  
DO UCHWAŁY NR.....  
RADY GMINY ŁUBIANKA  
Z DNIA.....

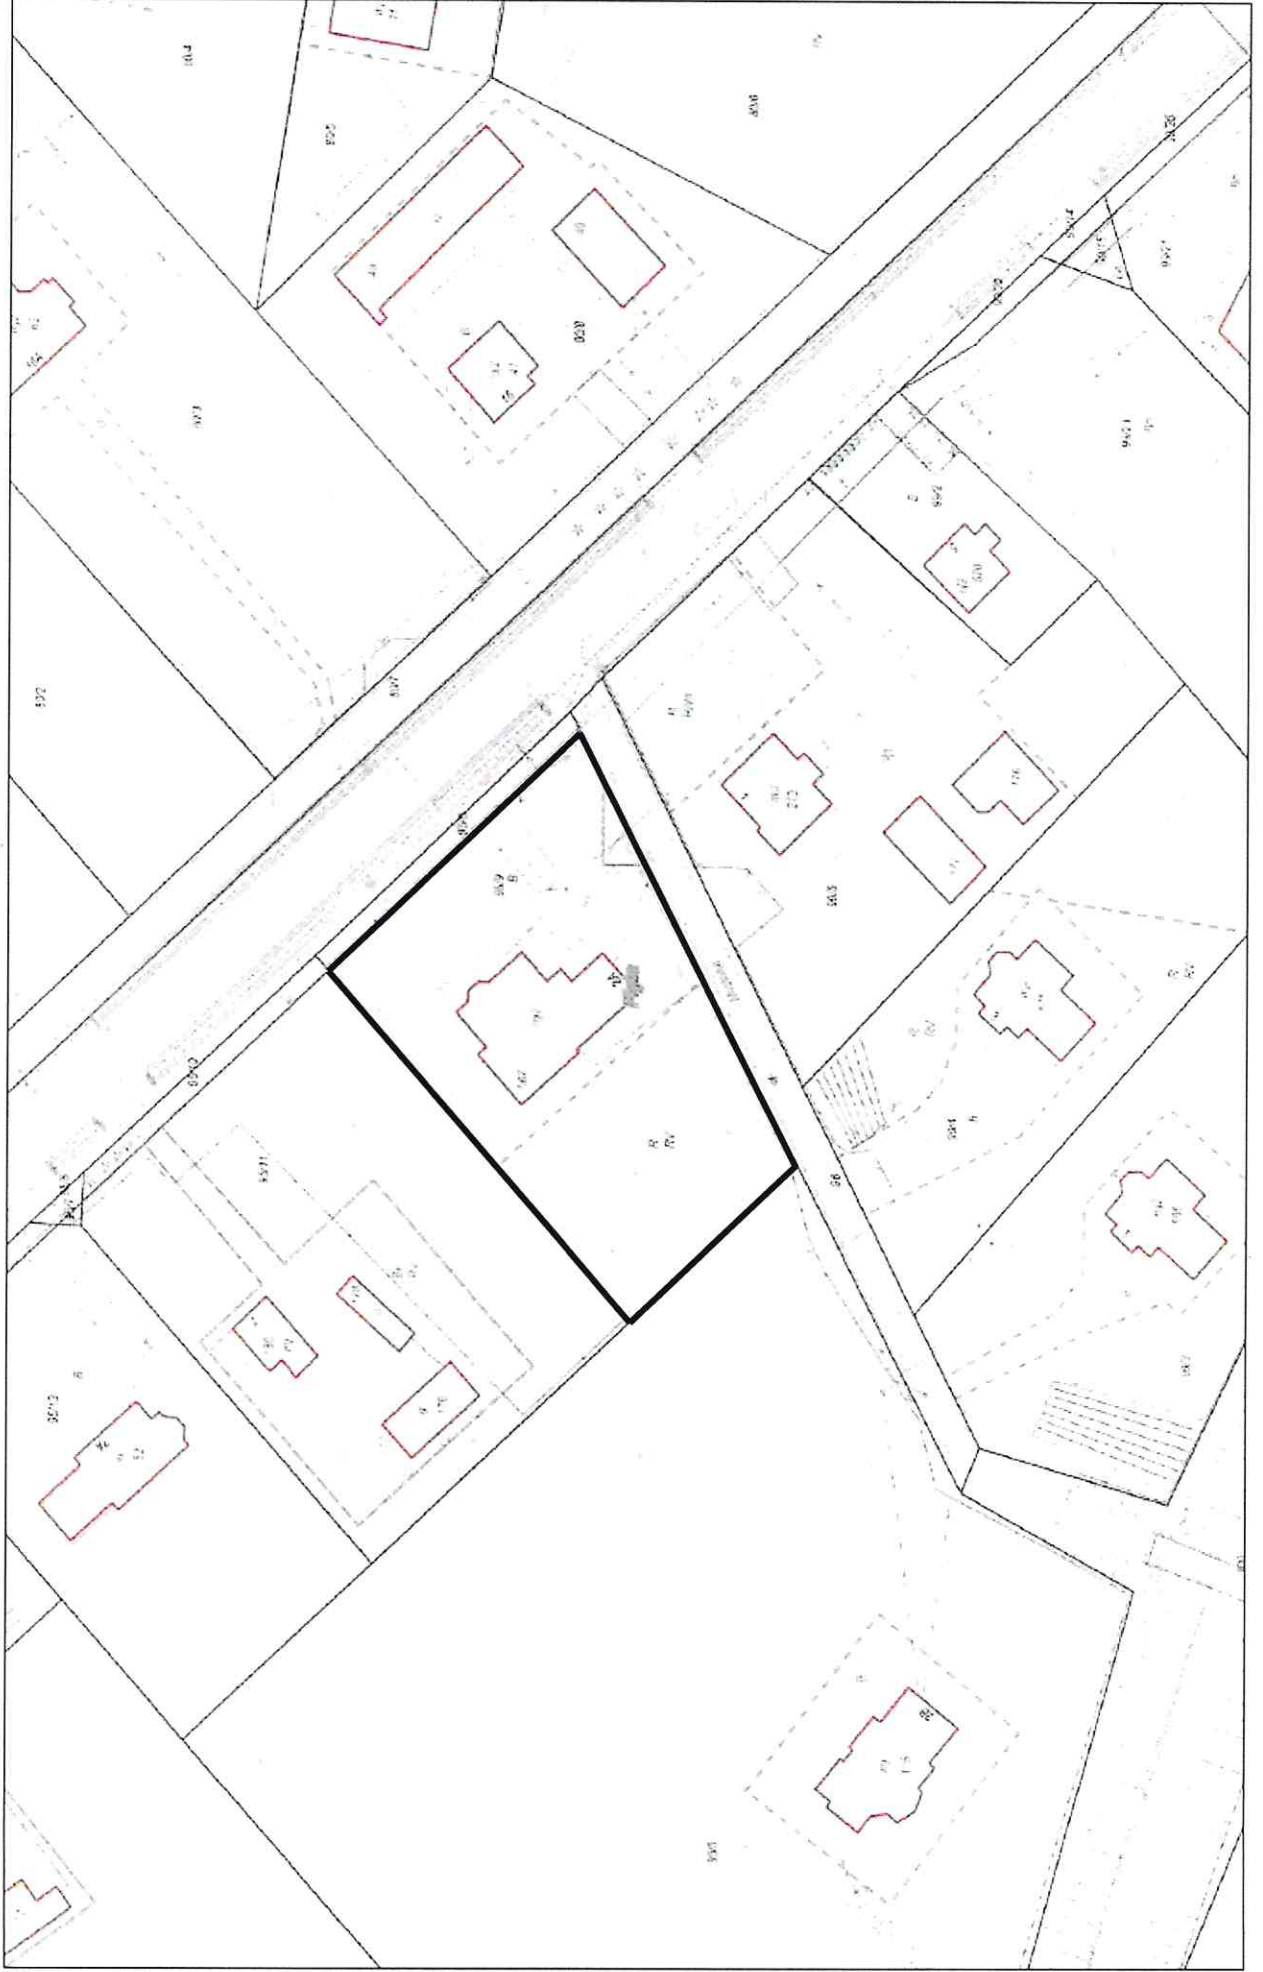

— GRANICA OBSZARU OBJĘTEGO PROJEKTEM PLANU