


Poświadczam się zgodność niniejszej kopii z treścią materiału państwowego zasobu geodezyjnego i kartograficznego	
Organ prowadzący państwowy zasób geodezyjny i kartograficzny	STAROSTA TORUŃSKI
Nazwa materiału zasobu	M-5
Identyfikator ewidencyjny materiału zasobu	P.0415
Data wykonania kopii	22 MAR. 2021
Imię, nazwisko i podpis osoby reprezentującej organ	GEODETA

MAPA ZASADNICZA SKALA 1:1000

Układ odniesienia: PL-ETRF89, układ wsp. płaskich: PL-2000 strefa 6 (18°), układ wys.: PL-KRON86-NH
Sekcje mapy: 6.193.25.17.1
obr. Pigza 0006: dz. 99/3

Załącznik nr 1
do decyzji Wójta Gminy Łubianka
o ustaleniu lokalizacji inwestycji celu publicznego
z dnia 21.06.2021 r., znak WRI.6733.7.2021

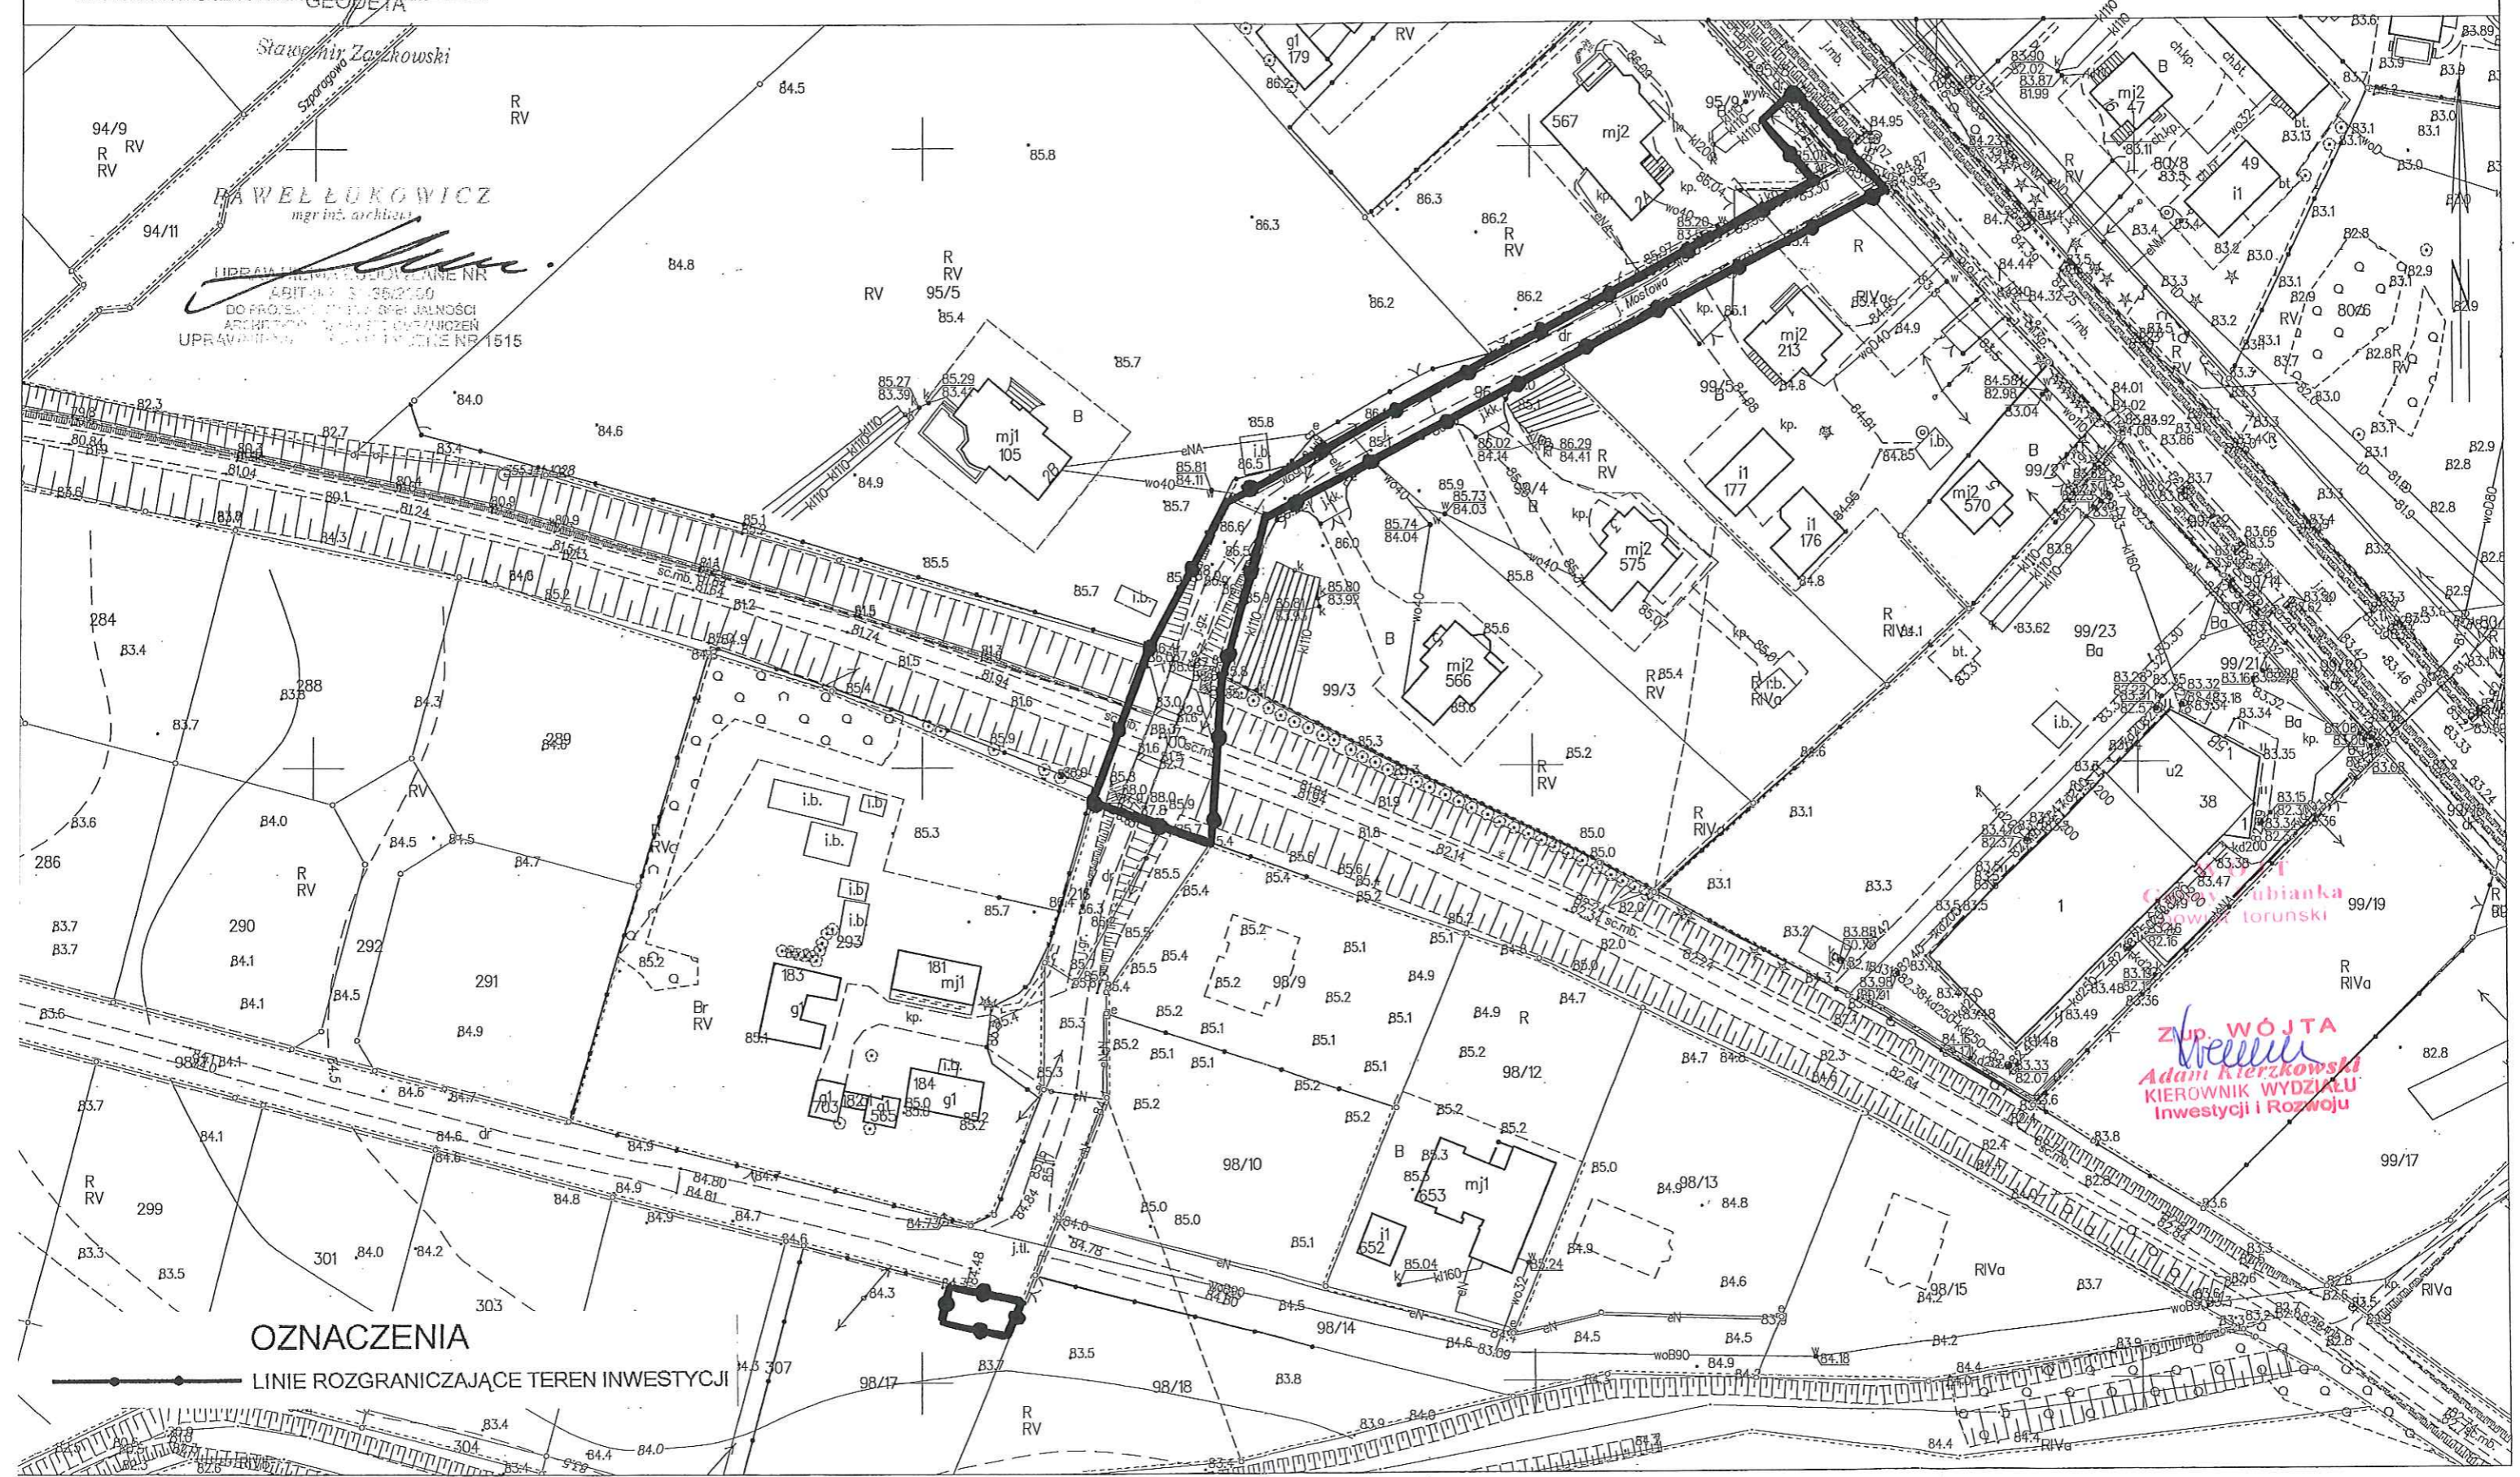

Gmina Łubianka
Powiat toruński
Złp. WÓJTA
Adam Kierzkowski
KIEROWNIK WYDZIAŁU
Inwestycji i Rozwoju