Załacznik nr 1
do decyzji Wójta Gminy Łubianka
o ustaleniu lokalizacji inwestycji celu publicznego
z dnia 30.03.2016, znak WRP.6733.6.2016
skala 1:1000

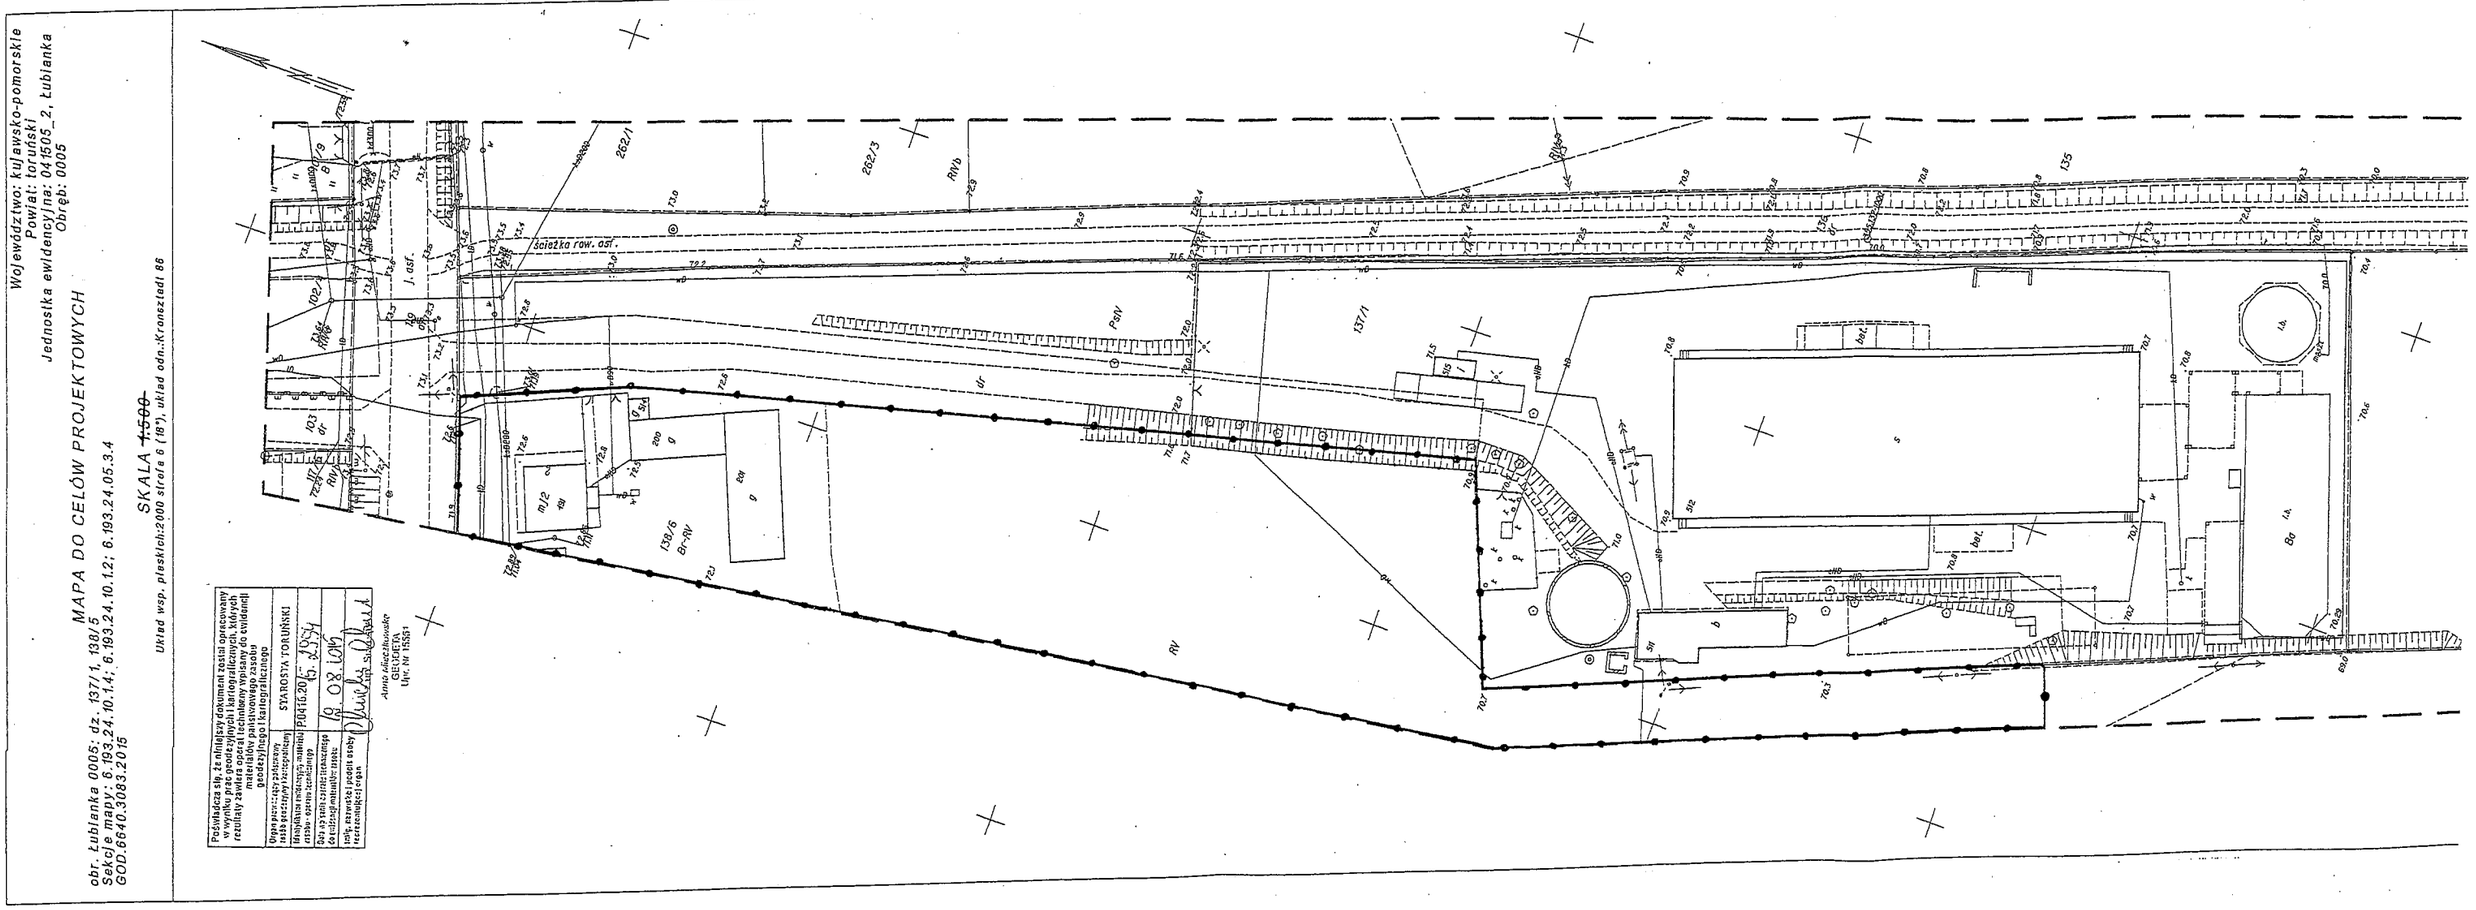

OZNACZENIA

LINIE ROZGRANICZAJĄCE TEREN INWESTYCJI

PAWEŁ ŁUKOWICZ
mgr inż. arch.
UPRAWNIENIA BUDOWLANE NR
ABIT-II-7131-35/2000
DO PROJEKTOWANIA W SPECJALNOŚCI
ARCHITEKTONICZNEJ BEZ OGRANICZEŃ
UPRAWNIENIA URBANISTYCZNE NR 1515

WÓJT
Gminy Łubianka
Powiat toruński

Z up. WÓJTA
Piotr Skiba
KIEROWNIK WYDZIAŁU
Inwestycji, Rozwoju
i Planowania Przestrzennego