Województwo: kujawsko - pomorskie
Powiat: toruński
Jednostka ewidencyjna: 041505_2, Łubianka
Obręb: 0006, Pigża
Działka: 149/18

MAPA DO CELÓW PROJEKTOWYCH

SKALA 1:500

Układ wsp. płaskich:2000 strefa 6 (18°), układ odn.:Kronsztadt 86
Sekcje mapy: 6.193.25.18.1.3; 6.193.25.18.1.4; 6.193.25.18.1.2; 6.193.25.18.1.1
Obręb: Pigża 0006; dz. nr 149/18
Brak służebności gruntowych mających wpływ
na planowaną inwestycję.
Zgłoszenie: 6640.1738.2015
Toruń, dn. 20.07.2015

Firma Usługowo-Handlowa
„GEOTUK"
Juliusz Wojtuk
87-148 Łysomice- Turzno, ul. Toruńska 76
tel. 056 678 45 4 , NIP 8792385183

UPRAWNIONY
mgr JULIUSZ WOJTUK
Turzno, ul. Toruńska 76
GEODETA
Nr 21871

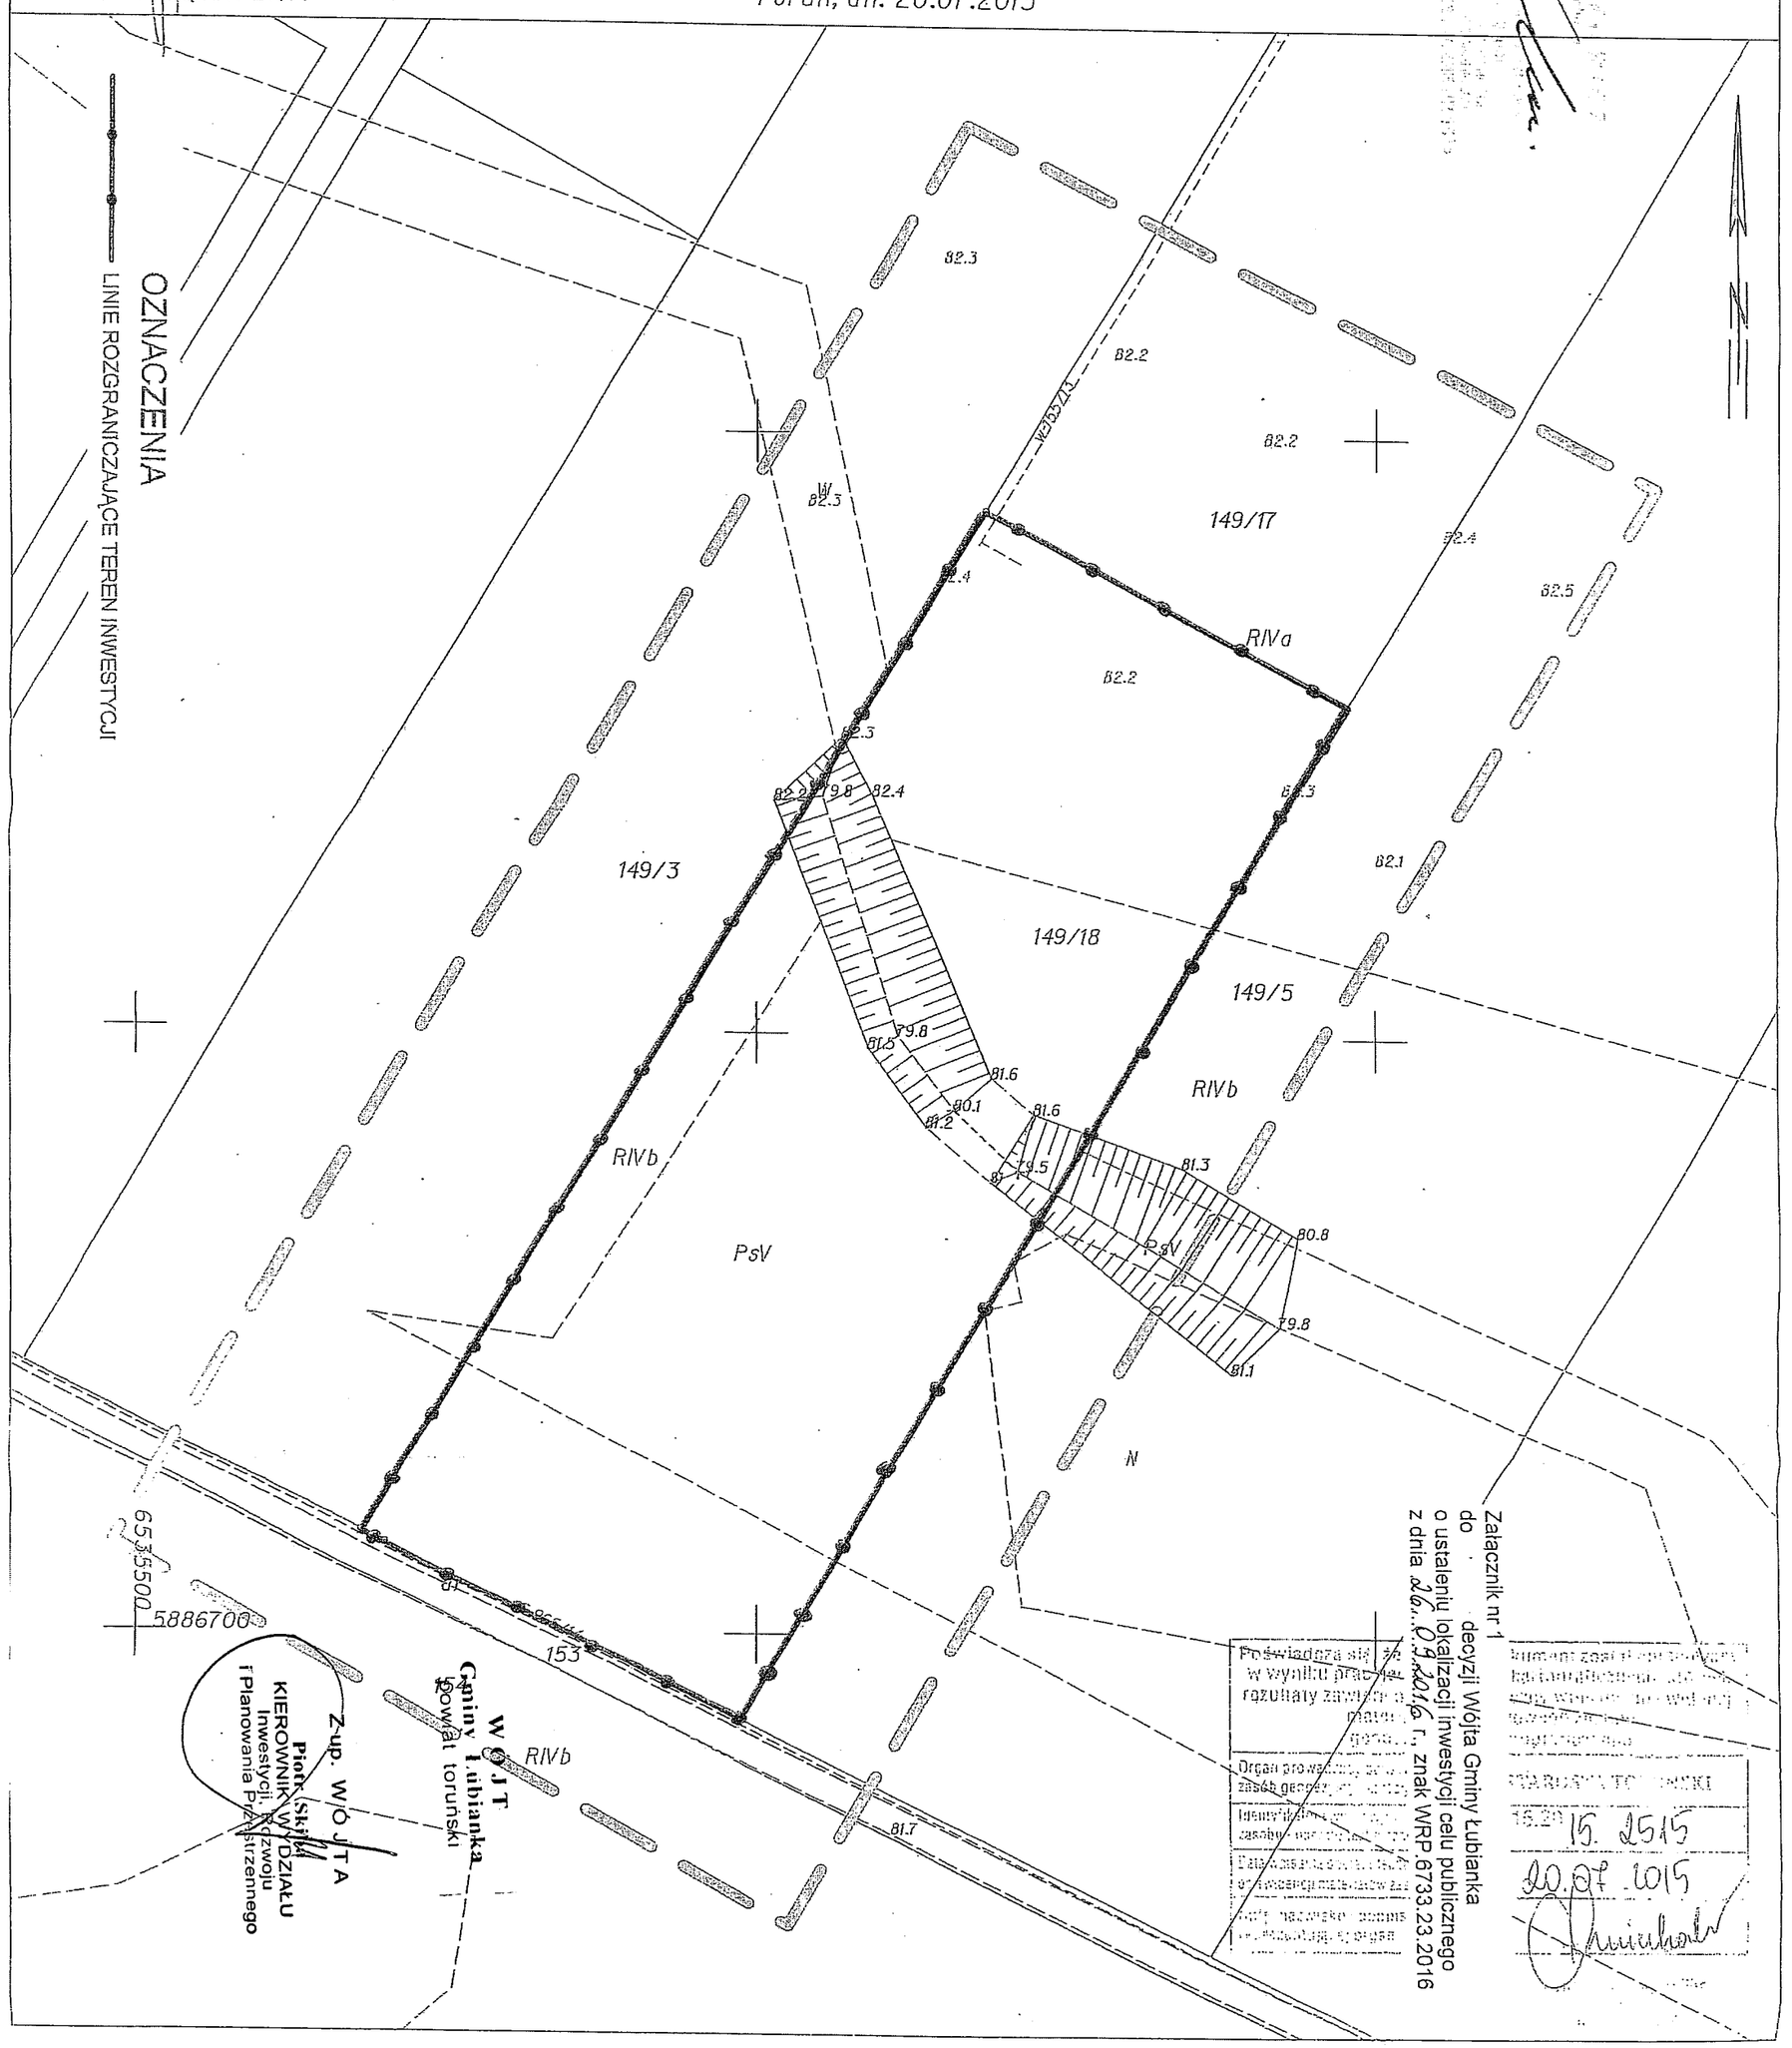

Załącznik nr 1
do
decyzji Wójta Gminy Łubianka
o ustaleniu lokalizacji inwestycji celu publicznego
z dnia 26...09.2016 r., znak WRP.6733.23.2016

Z-up. WÓJTA
Piotr Skibiński
KIEROWNIK WYDZIAŁU
Inwestycji, Rozwoju
i Planowania Przestrzennego

WÓJT
Gminy Łubianka
powiat toruński

15. 2015
20.07.2015