Województwo: kujawsko-pomorskie
Powiat: toruński
Jednostka ewidencyjna: 041505_2, Łubianka
Obręb: 0002, Biskupice
Działka: 42, 47

Załacznik nr 1
do decyzji Wójta Gminy Łubianka
o ustaleniu lokalizacji inwestycji celu publicznego
z dnia 12.10.2016 r., znak WRP.6733.26.2016

Poświadcza się zgodność niniejszej kopii z treścią materiału państwowego zasobu geodezyjnego i kartograficznego	
Organ prowadzący państwowy zasób geodezyjny i kartograficzny	STAROSTA TORUŃSKI
Nazwa materiału zasobu	Mapa
Identyfikator ewidencyjny materiału zasobu	P.0415.
Data wykonania kopii	10 CZE. 2016
Imię, nazwisko i podpis osoby reprezentującej organ	

KOPIA MAPY ZASADNICZEJ

SKALA 1:1000

Układ wsp. płaskich:2000 strefa 6 (18°), układ odn.:Kronsztadt 86

Nie służy do celów projektowych

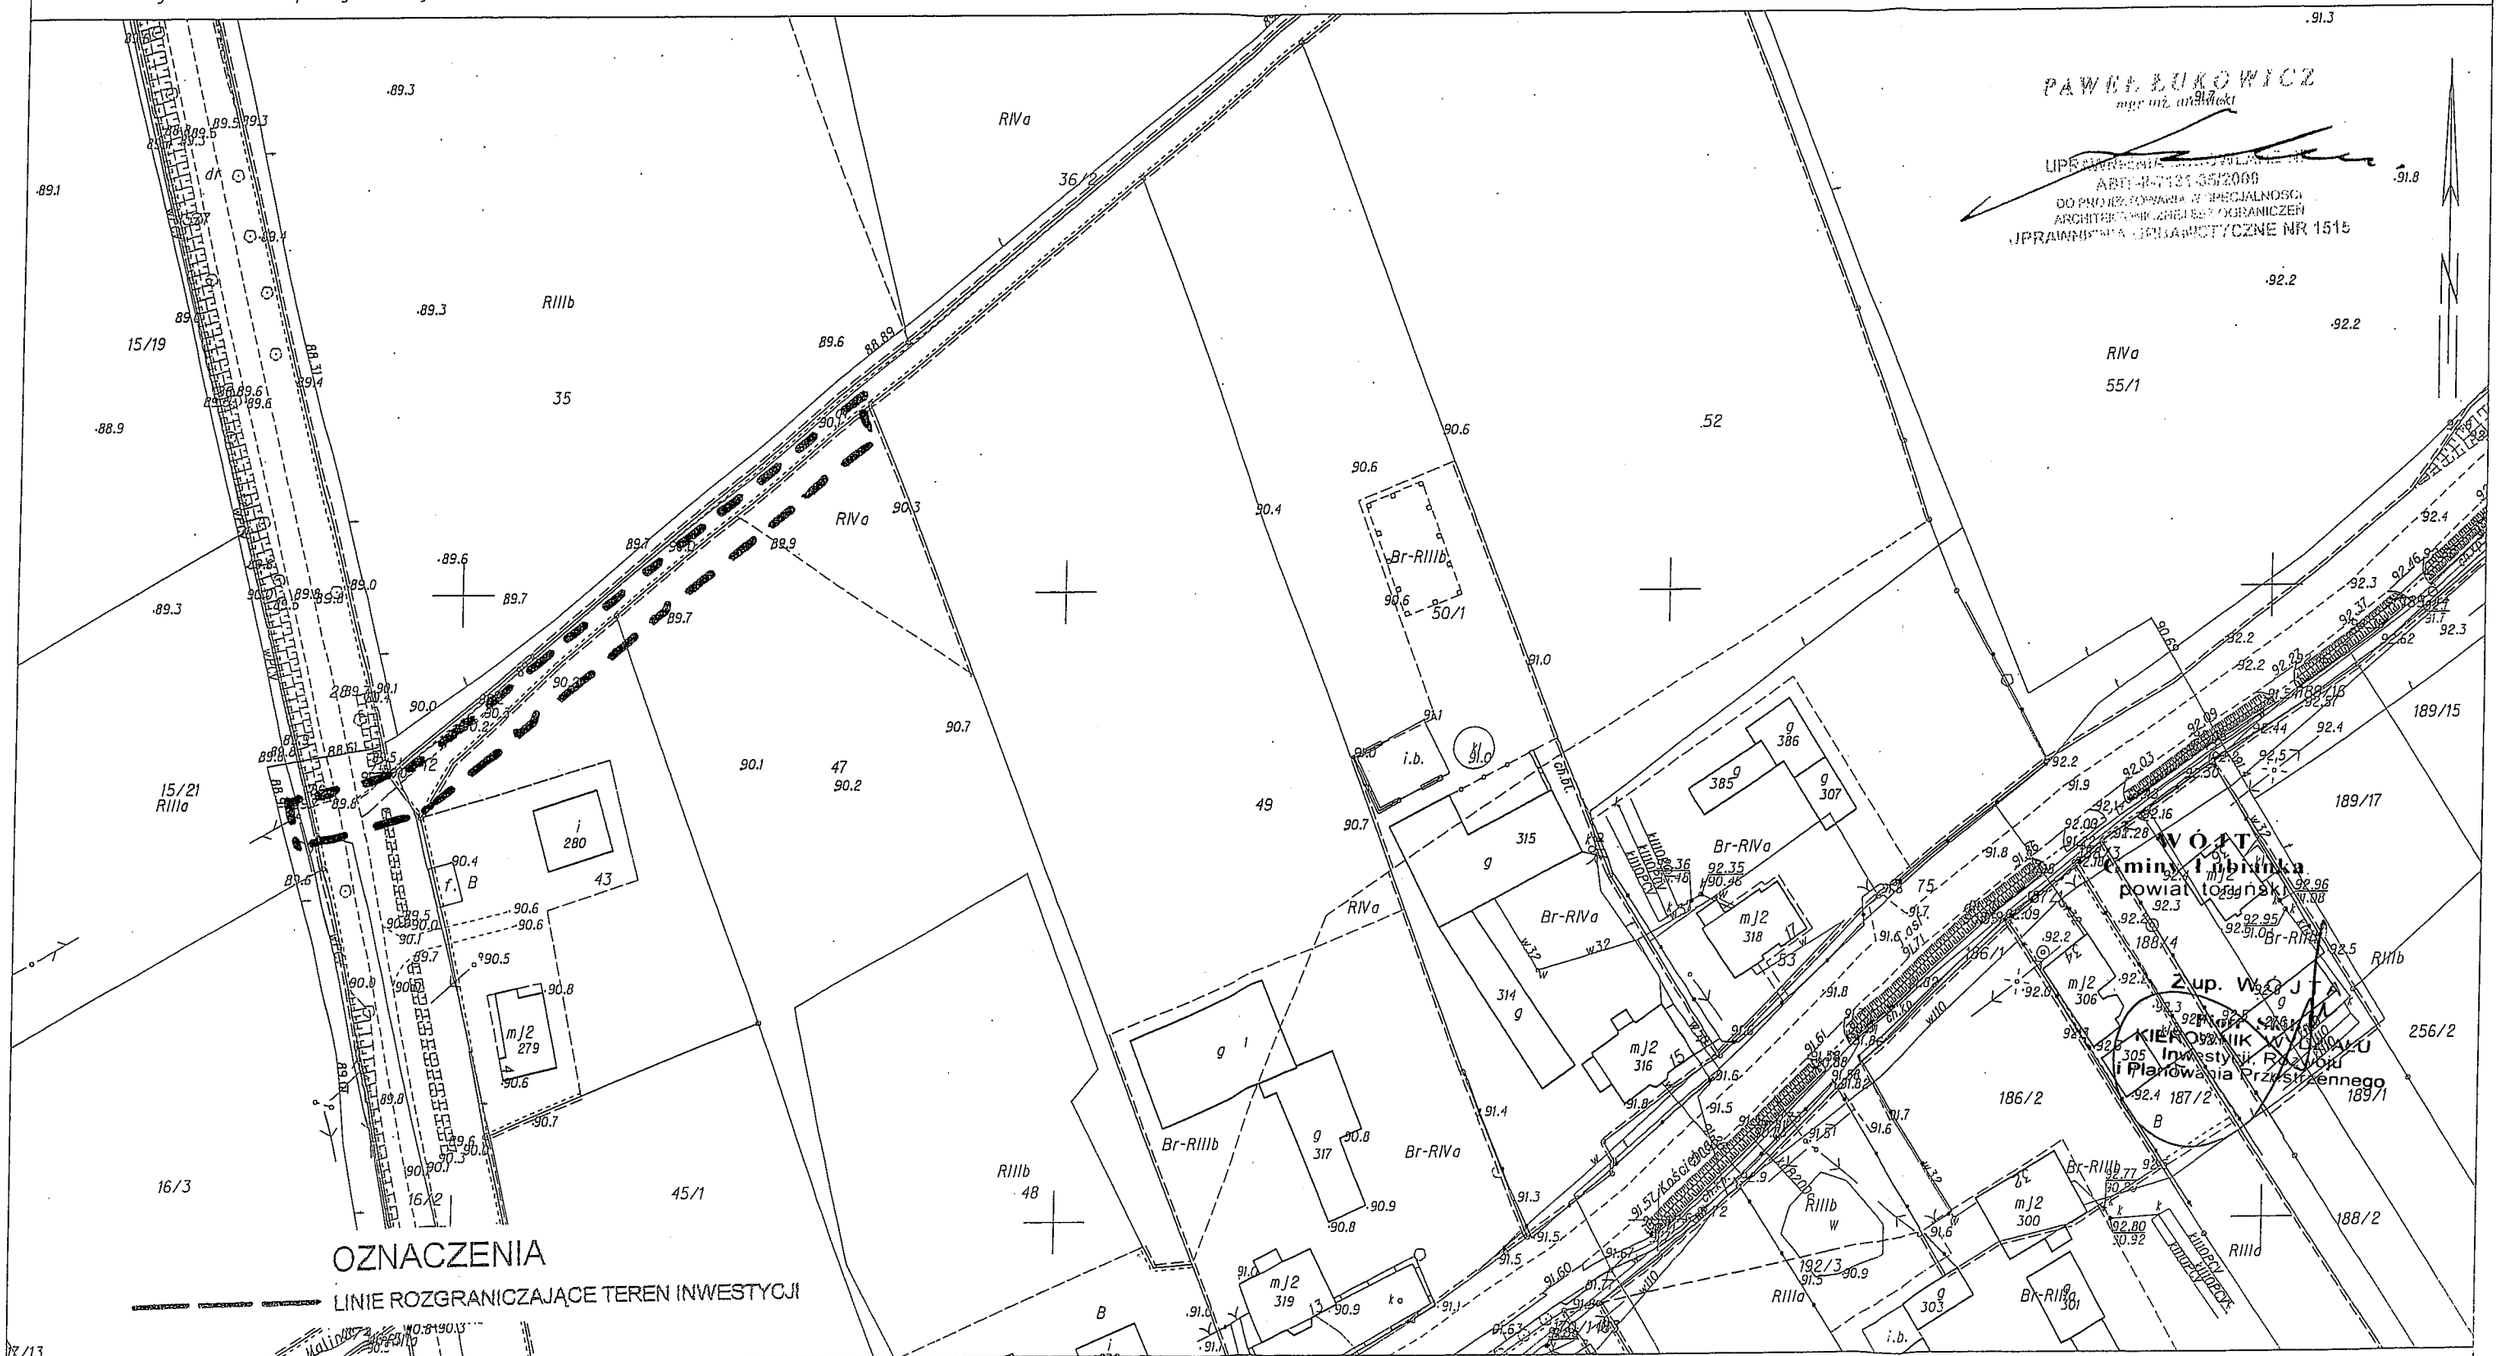

Toruń dn. 2016-06-10