PAWEŁ [illegible]
[illegible]

UPRAWNIENIA ZAWODOWE NR
ARCHITEKTURY I BUDOWNICTWA
DO PROJEKTOWANIA BEZ OGRANICZEŃ
UPRAWNIENIA BUDOWLANE NR 1515

nazwa materiału zasobu	mapa
identyfikator ewidencyjny materiału zasobu	20[illegible]
Data wykonania kopii	10 CZE. 2016
imię, nazwisko i podpis osoby reprezentującej organ	

Województwo: kujawsko-pomorskie
Powiat: toruński
Jednostka ewidencyjna: 041505_2, Łubianka
Obręb: 0011, Zamek Bierzgłowski
Działka: 324/33

Załącznik nr 1
do decyzji Wójta Gminy Łubianka
o ustaleniu lokalizacji inwestycji celu publicznego
z dnia 10.10.2016 r., znak WRP.6733.27.2016

KOPIA MAPY ZASADNICZEJ

SKALA 1:1000

Układ wsp. płaskich:2000 strefa 6 (18°), układ odn.:Kronsztadt 86

Nie służy do celów projektowych

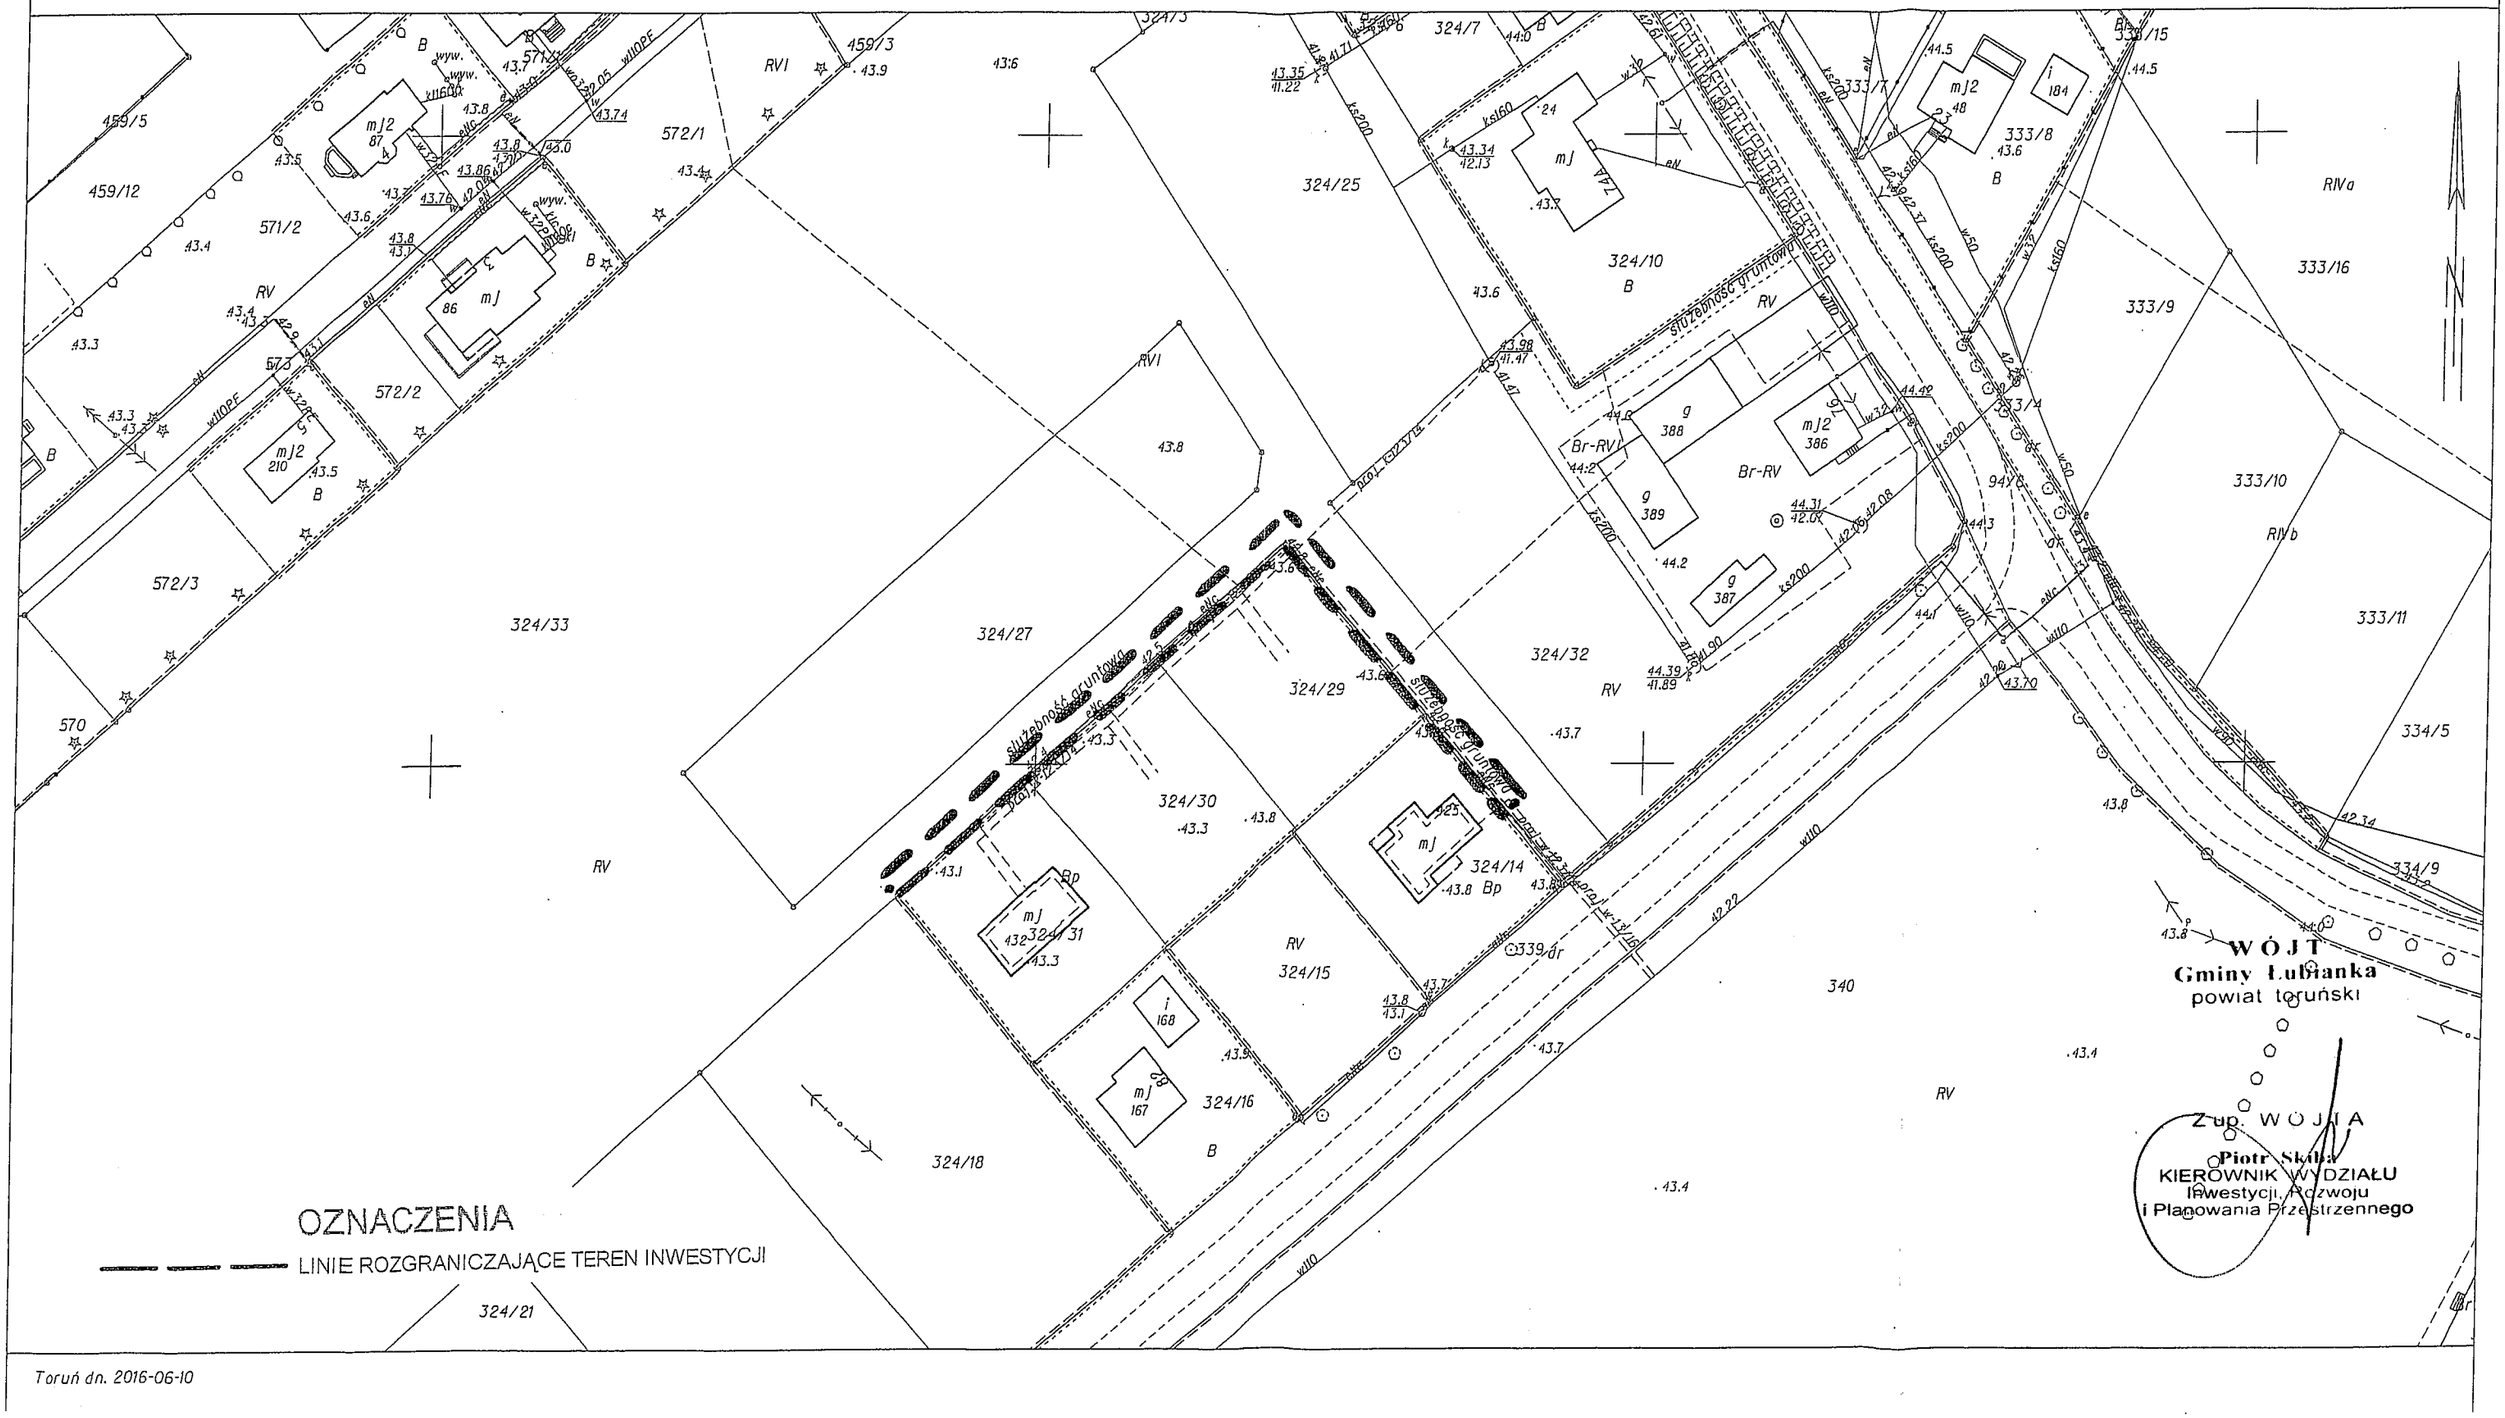

OZNACZENIA

LINIE ROZGRANICZAJĄCE TEREN INWESTYCJI

Toruń dn. 2016-06-10