Załacznik nr 1
do decyzji Wójta Gminy Łubianka
o ustaleniu lokalizacji inwestycji celu publicznego
z dnia 02.05.2017 r., znak WRP.6733.2.2017

Województwo: kujawsko-pomorskie
Powiat: toruński
Jednostka ewidencyjna: 041505_2, Łubianka
Obręb: 0006, Pigża
Działka: 105/9, 105/10, 105/11,

KOPIA MAPY EWIDENCYJNEJ
SKALA 1:2000

układ wysp. płaskich: PL-2000 strefa 6 (18°), układ wys.: PL-KRON86-NH

Układ odniesienia: PL-ETRF89, układ wsp. płaskich

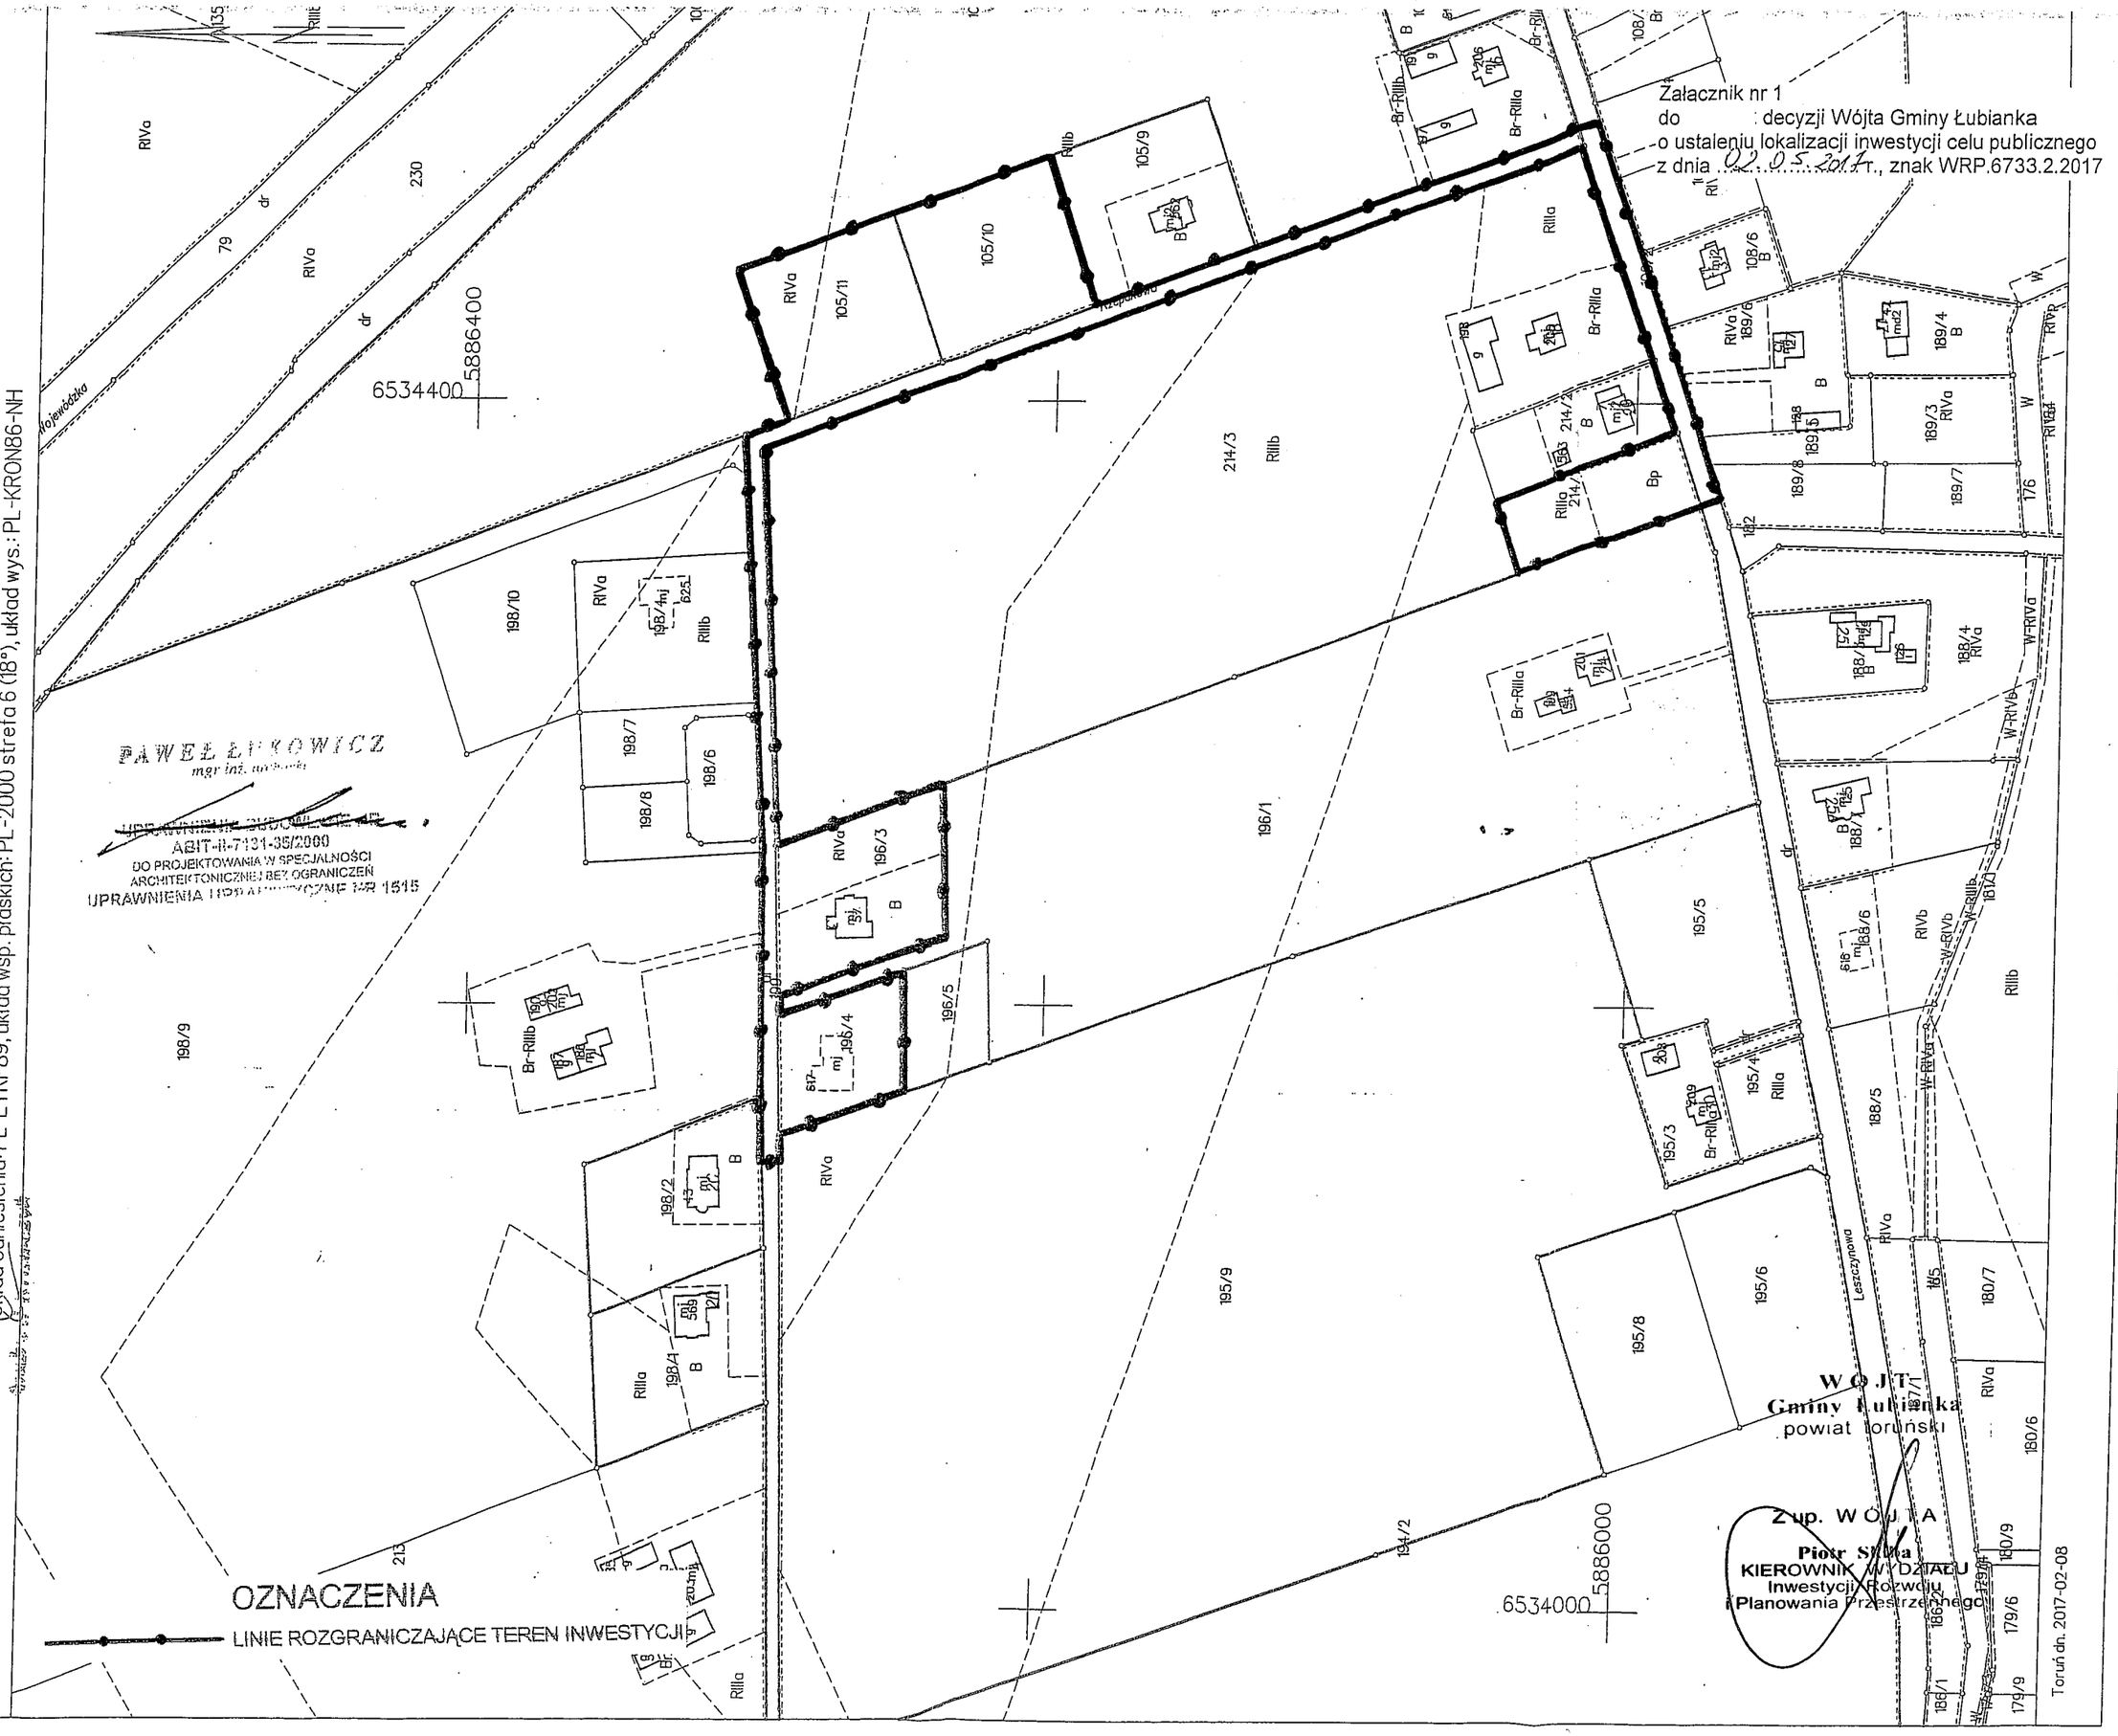

OZNACZENIA

LINIE ROZGRANICZAJĄCE TEREN INWESTYCJI

Toruń dn. 2017-02-08

Opracowanie wykonano na podstawie materiałów państwowego zasobu geodezyjnego i kartograficznego		
Ilość arkuszy mapy zasadniczej wchodzących w skład opracowania	1	
Ilość arkuszy mapy ewidencyjnej wchodzących w skład opracowania	1	
Wykonawca opracowania kopii	P.0415	STAROSTA TORUŃSKI
Data wykonania kopii	08 LUT. 2017	
Nazwisko osoby odpowiedzialnej za wykonanie opracowania		