

Biuro Geodezji ARGEO Marek Kruczynski
87-400 Golub-Dobrzyń, ul. Żeromskiego 40
NIP 956-191-75-39, REGON 341591050
tel. 504-343-293, mail: kruczynski@wp.pl

Województwo: kujawsko-pomorskie
Powiat: toruński
Jednostka ewidencyjna: Łubianka (041505_2)
Obręb: Pigża (0006)
Działka: 98/9, 98/15

Załącznik nr 1
do decyzji Wójta Gminy Łubianka
o ustaleniu lokalizacji inwestycji celu publicznego
z dnia 20.02.2018 r., znak WRP.6733.23.2017

MAPA DO CELÓW PROJEKTOWYCH

SKALA 1:500


Ident. zgf. 6640.4498.2017

Układ odniesienia PL-ETRF89, Układ wsp płaskich: 2000, południk 18, układ odniesienia: Kronsztadt 86
Mapa aktualna na dzień 08.11.2017
Służebności gruntowych nie badano.

GEODETA UPRAWNIONY

inż. Marek Kruczynski
upr. nr 19613

Przewidywane koszty inwestycji	
Wzrost kosztów inwestycji	
Opłaty i podatki	
Inne koszty	
Suma	
Organizacja	STANISŁAW JABLONSKI
Założenie	041505_2
Wzrost kosztów	17.4008
Opłaty i podatki	15.11.1017
Inne koszty	<i>[Signature]</i>
Suma	
Wzrost kosztów inwestycji	
Opłaty i podatki	
Inne koszty	
Suma	

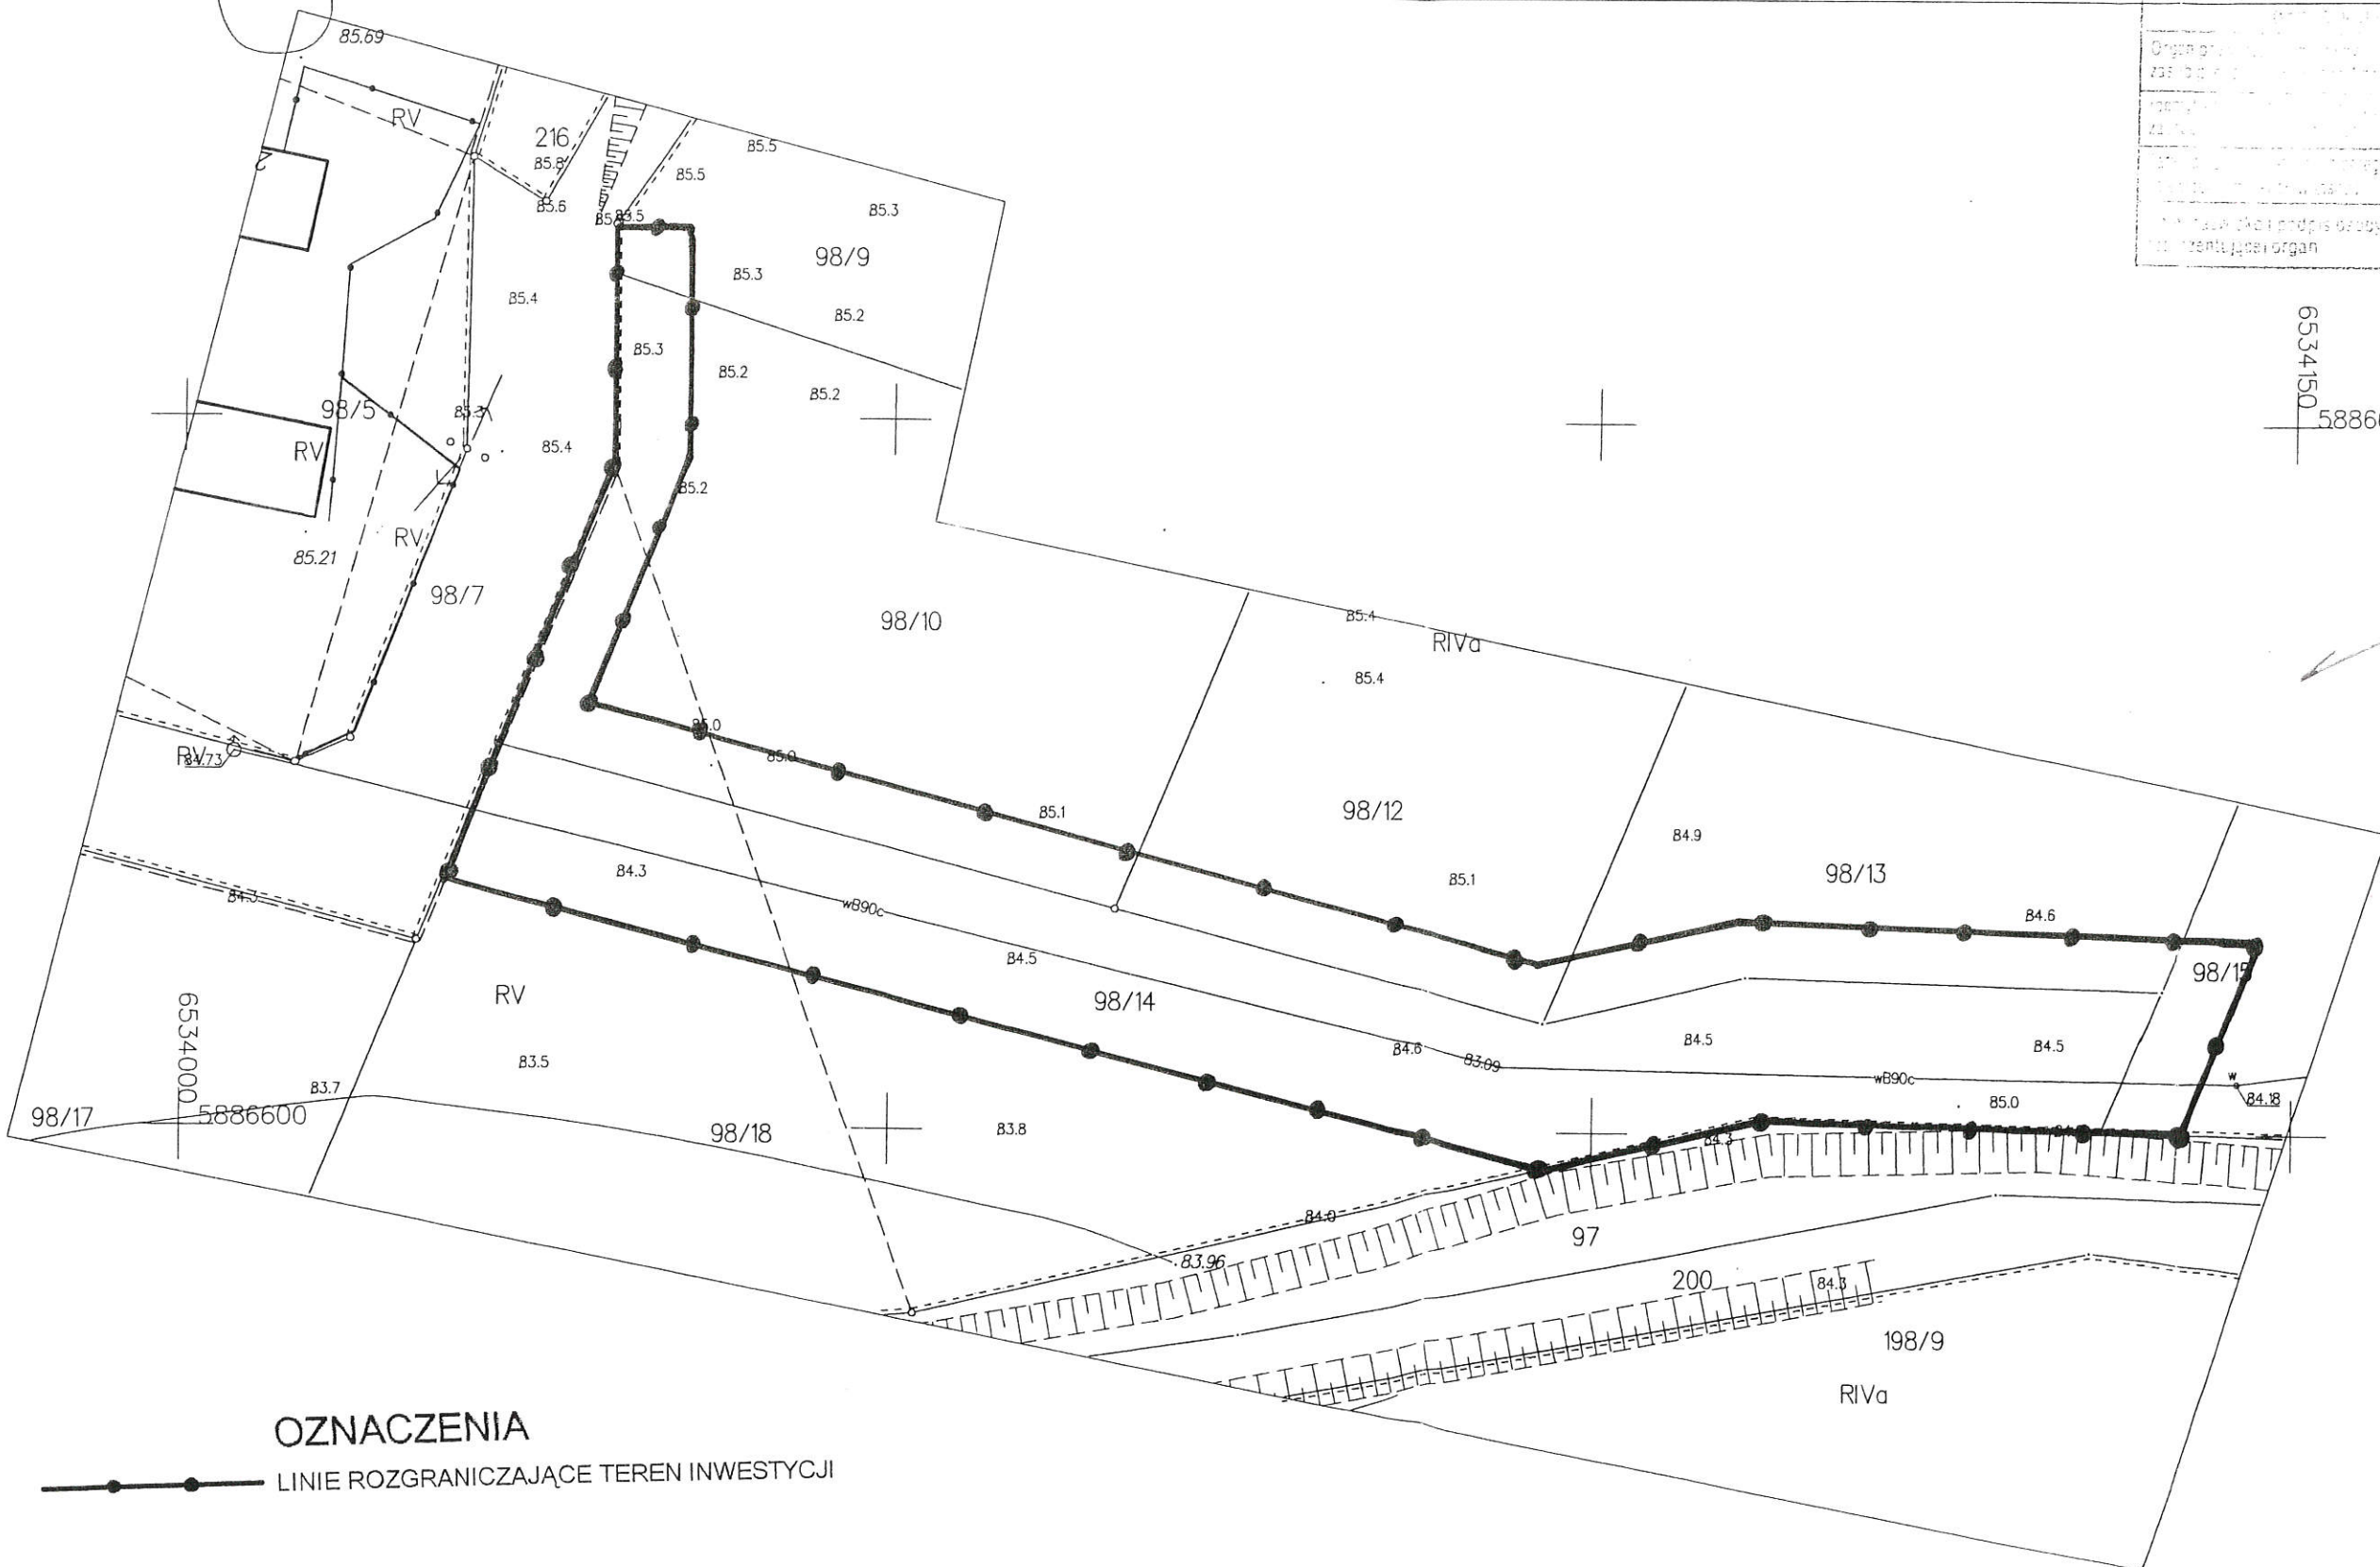

6534150
5886650

WÓJTA
Gminy Łubianka
powiat toruński

Z up. WÓJTA
Piotr Skiba
KIEROWNIK WYDZIAŁU
Inwestycji, Rozwoju
i Planowania Przestrzennego

OZNACZENIA

—●— LINIE ROZGRANICZAJĄCE TEREN INWESTYCJI