


Podpisano się zgodność niniejszej kopii z treścią materiału państwowego zasobu geodezyjnego i kartograficznego	STAROSTA TORUŃSKI
Nazwa materiału zasobu	m. 205
Identyfikator ewidencyjny materiału zasobu	P0415
Data wykonania kopii	19.08.2019
Imię, nazwisko i podpis osoby sporządzającej mapę	STAROŻY GEODETA

MAPA ZASADNICZA
SKALA 1:1000

Układ odniesienia: PL-ETRF89, układ wsp. płaskich: PL-2000 strefa 6 (18°), układ wys.: PL-KRON86-NH

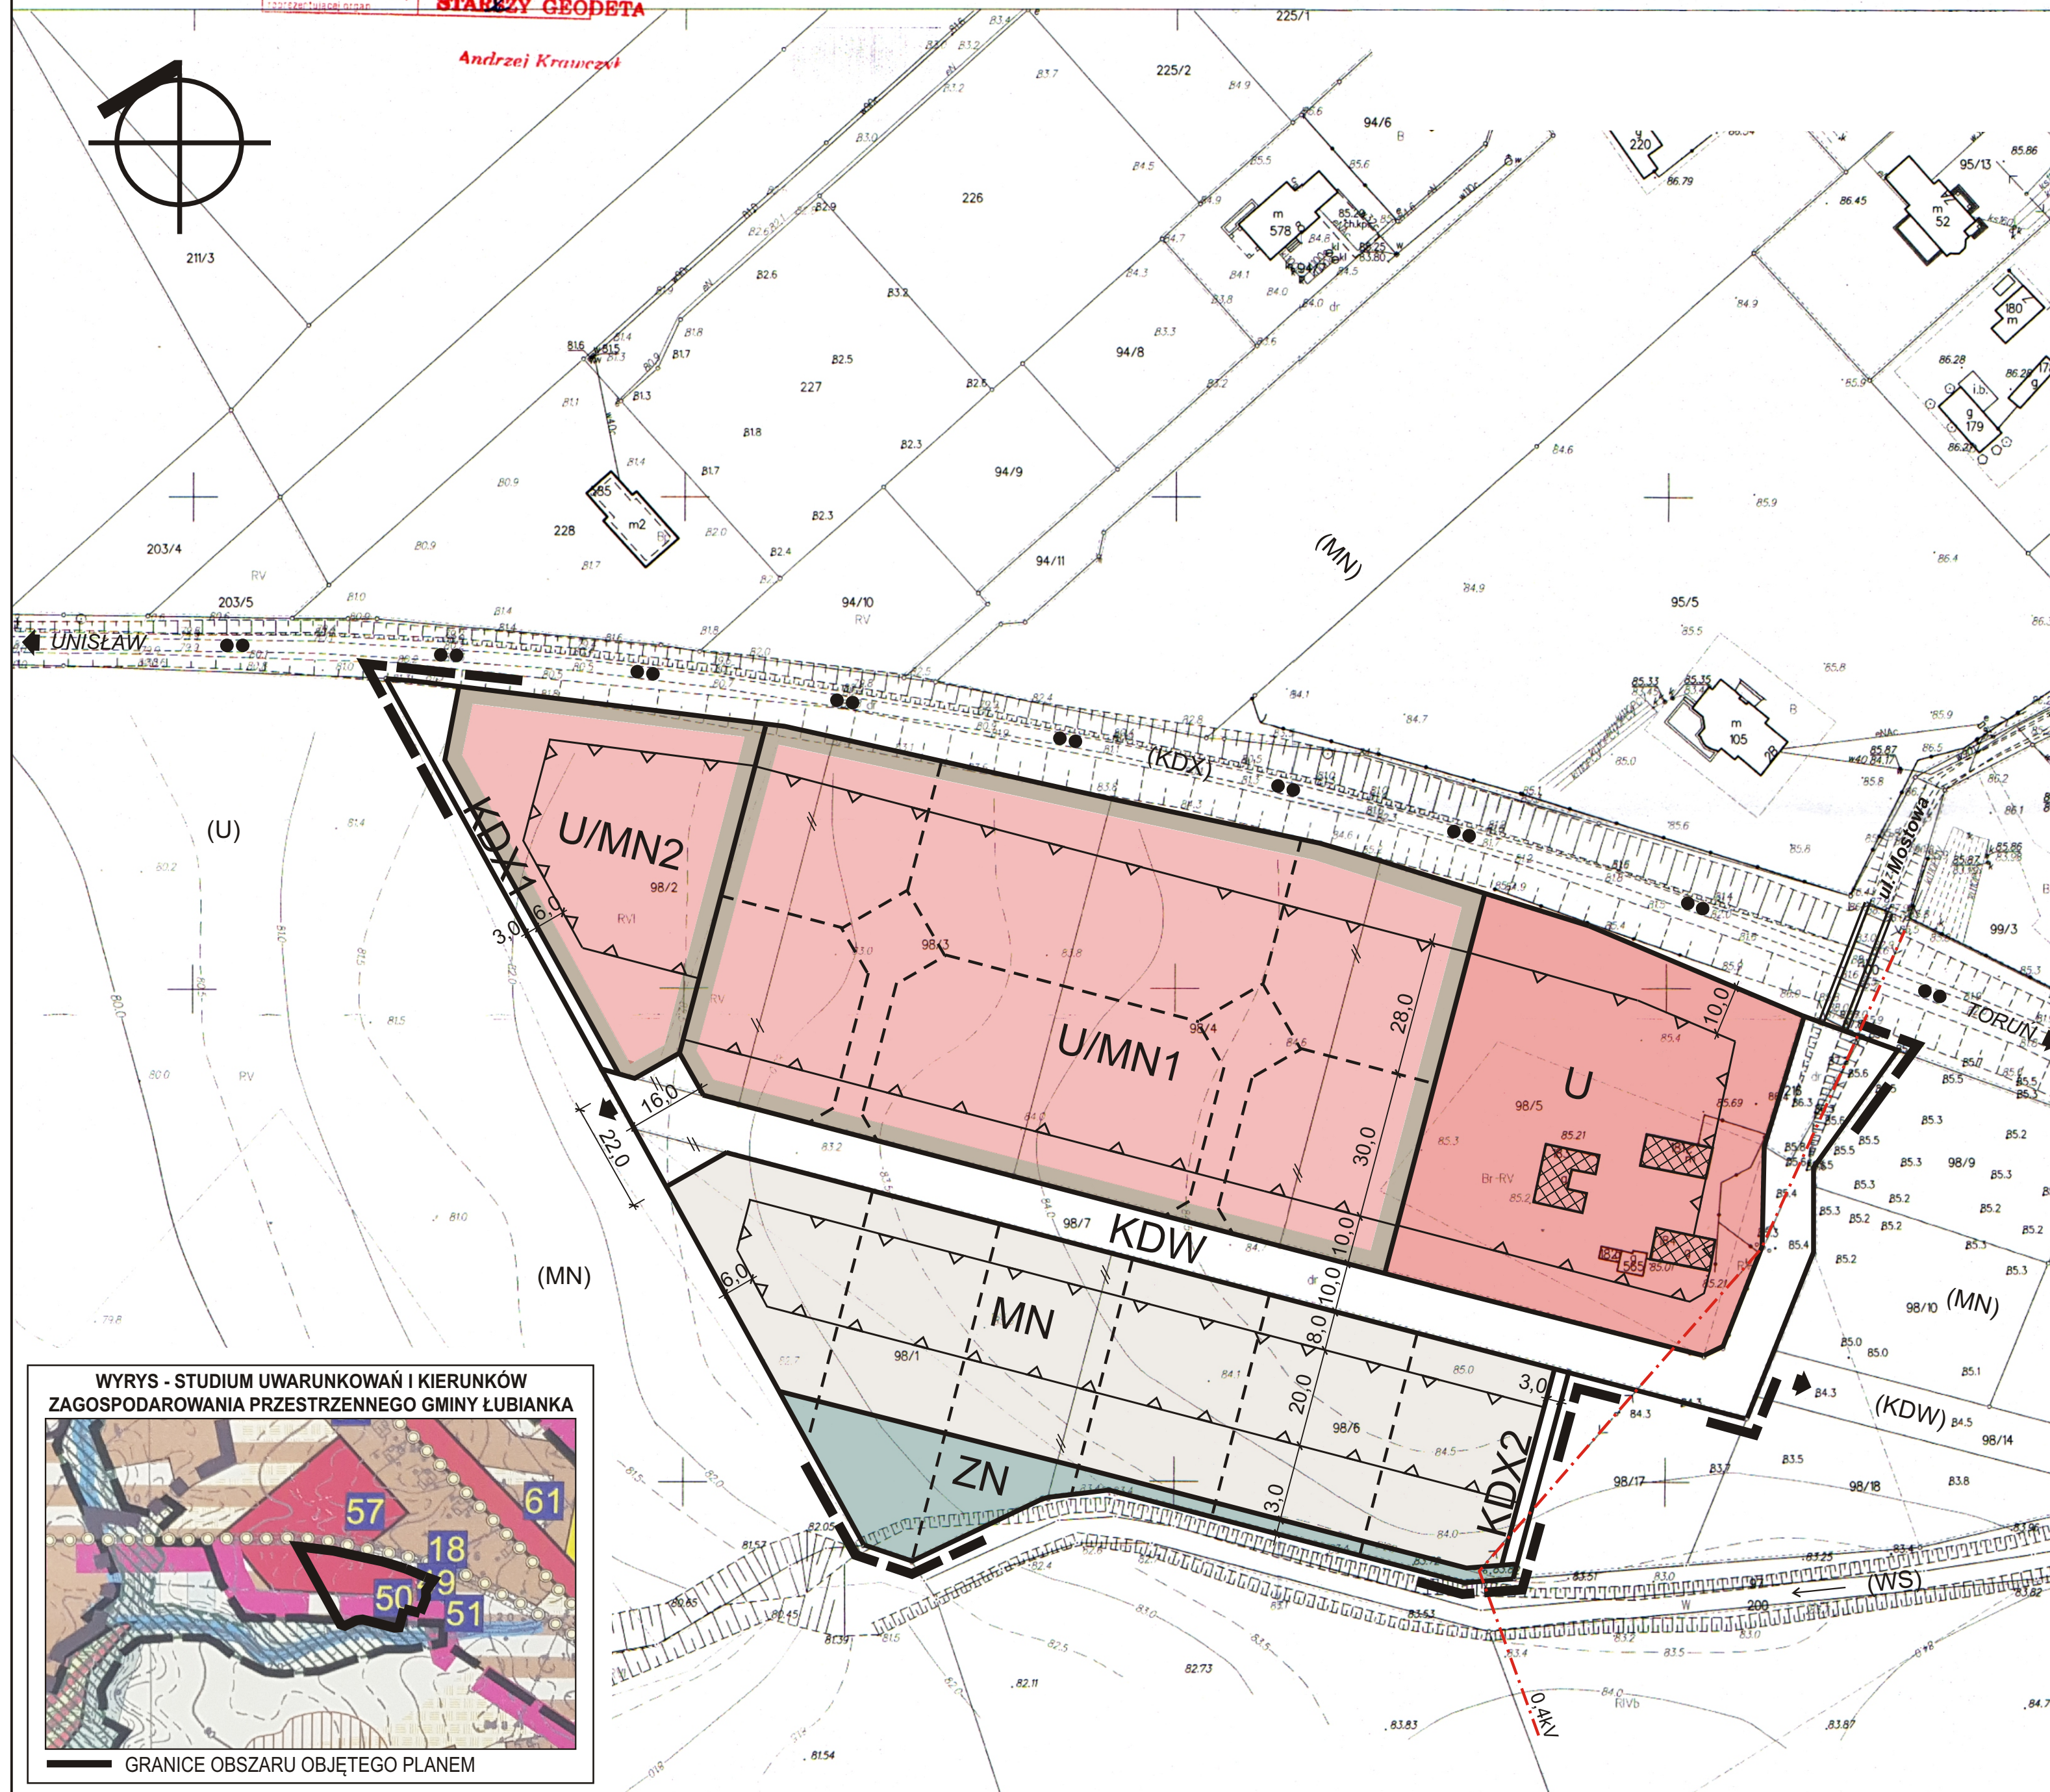

MIEJSCOWY PLAN ZAGOSPODAROWANIA PRZESTRZENNEGO W CZĘŚCI OBRĘBU EWIDENCYJNEGO PIGŻA, GMINA ŁUBIANKA

A. OZNACZENIA GRAFICZNE OBOWIĄZUJĄCE:

- GRANICE OBSZARU OBJĘTEGO PLANEM
- LINIE ROZGRANICZAJĄCE TERENY O RÓŻNYM PRZEZNACZENIU LUB RÓŻNYCH ZASADACH ZAGOSPODAROWANIA
- NIEPRZEKRACZALNE LINIE ZABUDOWY
- OBIEKTY UJĘTE W WOJEWÓDZKIEJ EWIDENCJI ZABYTKÓW
- NUMER PORZĄDKOWY TERENU O TYM SAMYM PRZEZNACZENIU
- WYMIAROWANIE (m)

PRZEZNACZENIE TERENÓW:

- ZN TEREN ZIELENI
- U TEREN USŁUG
- U/MN TERENY ZABUDOWY USŁUGOWEJ Z ZABUDOWĄ MIESZKANIOWĄ
- MN TEREN ZABUDOWY MIESZKANIOWEJ JEDNORODZINNEJ
- KDW TEREN DROGI WEWNĘTRZNEJ
- KDX TERENY CIĄGÓW PIESZYCH

B. OZNACZENIA GRAFICZNE INFORMACYJNE:

- LINIE PODZIAŁU TERENÓW POSTULOWANE
- LINIA ELEKTROENERGETYCZNA NAPOWIETRZNA 0,4kV
- SZLAK TURYSTYCZNY-ROWEROWY
- ISTNIEJĄCY WIADUKT DROGOWY
- (KDX) PRZEZNACZENIE TERENÓW POZA OBSZAREM OBJĘTYM PLANEM


0 50m
PODZIAŁKA

RYСУNEK PLANU
skala 1:1000

SPORZĄDZAJĄCY:
WÓJT GMINY ŁUBIANKA

ZAŁĄCZNIK NR 1
DO UCHWAŁY NR XI/98/2019
RADY GMINY ŁUBIANKA
z dnia 30 sierpnia 2019 r.

WYRYS - STUDIUM UWARUNKOWAŃ I KIERUNKÓW ZAGOSPODAROWANIA PRZESTRZENNEGO GMINY ŁUBIANKA

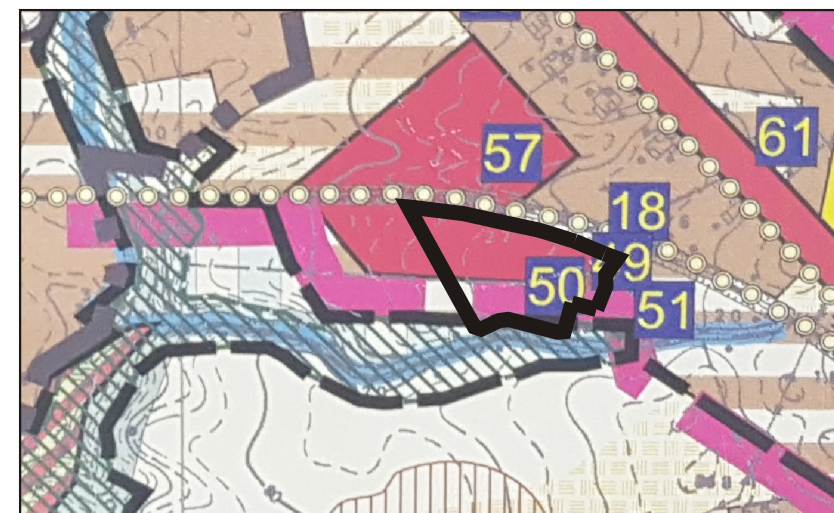

GRANICE OBSZARU OBJĘTEGO PLANEM