Nie służy do celów projektowych.

Materiał państwowego zasobu geodezyjnego i kartograficznego	
Organ prowadzący państwowy zasób geodezyjny i kartograficzny	STAROSTA TORUŃSKI
Nazwa materiału zasobu	mapa
Identyfikator ewidencyjny materiału zasobu	P.0415
Data wykonania kopii	13 SIE. 2020
Imię, nazwisko i podpis osoby reprezentującej organ	GEODETA Sławomir Zasadowski

MAPA ZASADNICZA

SKALA 1:1000

Układ odniesienia: PL-ETRF89, układ wsp. płaskich PL-2000 strefa 6 (18°), układ wys.: PL-KRON86-NH

Powiat: toruński
Jednostka ewidencyjna: 041505_2, Łubianka
Obręb: 0008, Warszewice, 0011, Zamek Bierzgłowski,
Działka: 0008, Warszewice 328/1, 335/1

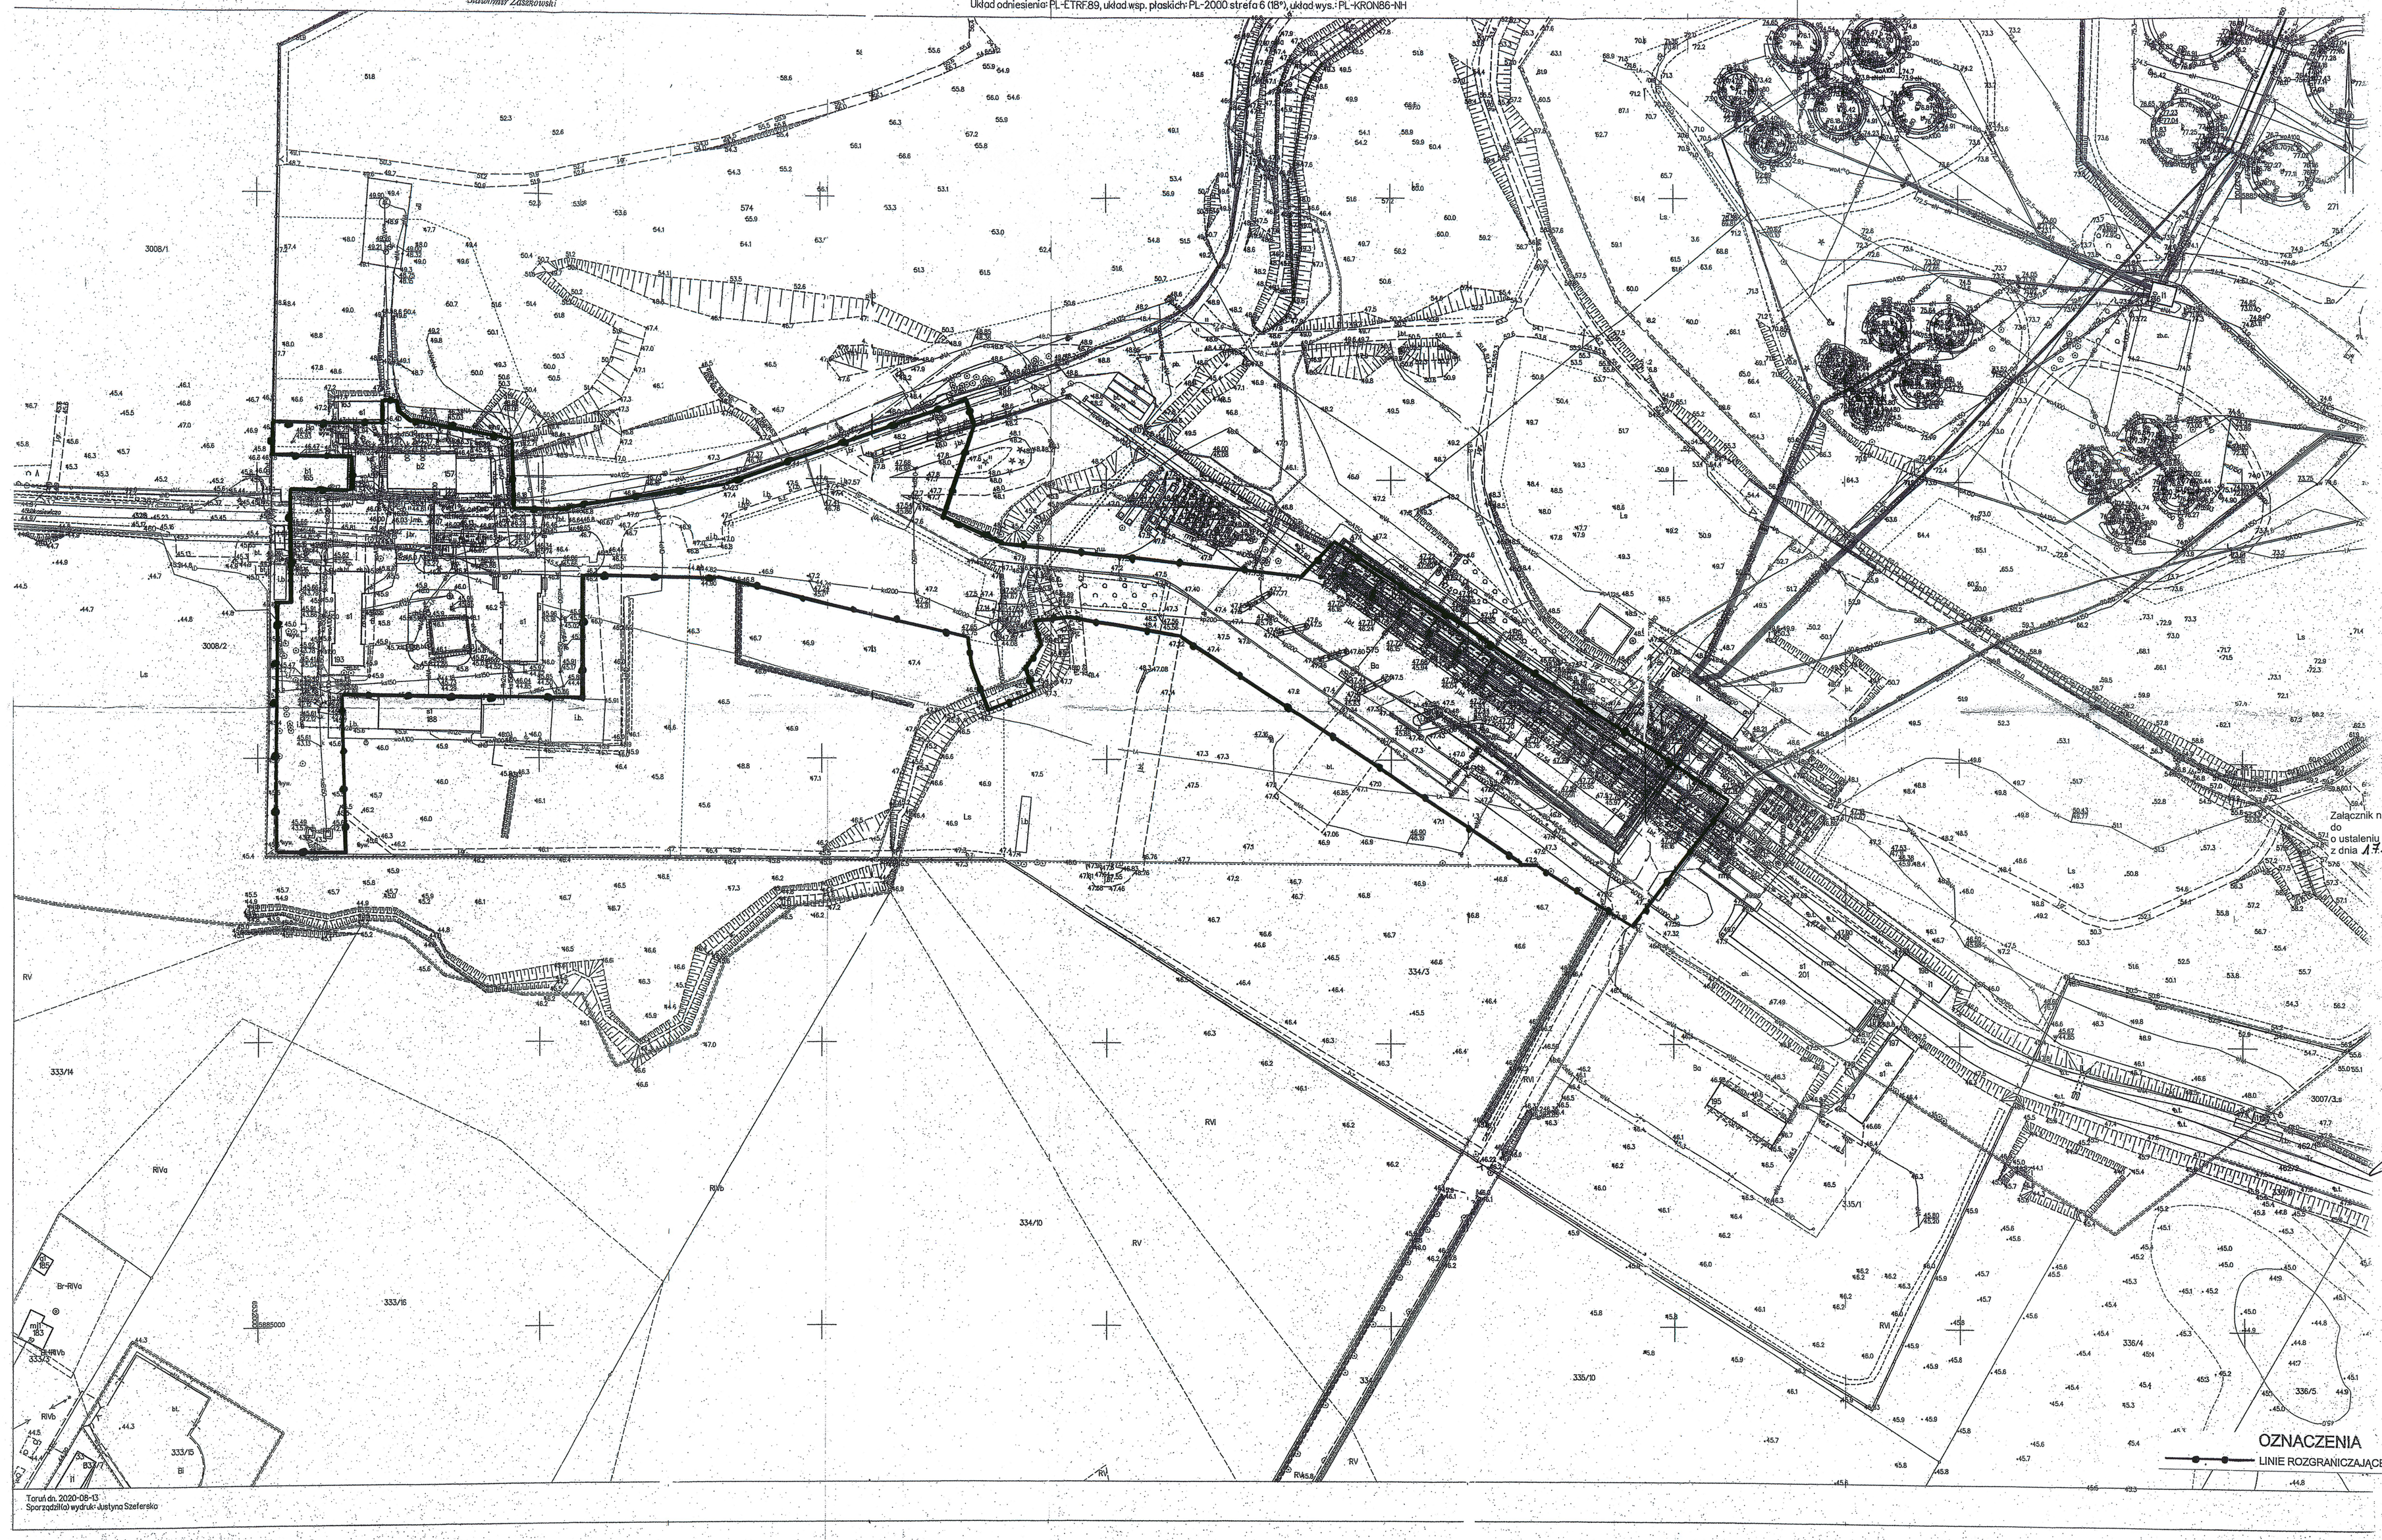

Załącznik nr 1
do decyzji Wójta Gminy Łubianka
o ustaleniu lokalizacji inwestycji celu publicznego
z dnia 17.02.2021r., znak WRI.6733.21.2020

WÓJT
Gminy Łubianka
powiat toruński

z up. WÓJTA
Adam Raczkowski
KIEROWNIK WYDZIAŁU
Inwestycji i Rozwoju

OZNACZENIA

LINIE ROZGRANICZAJĄCE TEREN INWESTYCJ

Toruń dn. 2020-08-13
Sporządził(a) wydruk: Justyna Szeferska

RADOSŁAW ŁUKOWICZ
mgr inż. architekta

UPRAWNIENIA BUDOWLANE NR
ABIT-A-7131-35/2000
DO PROJEKTOWANIA W SPECJALNOŚCI
ARCHITEKTONICZNEJ BEZ OGRANICZEŃ
UPRAWNIENIA ... 4815