


Poświadczam się zgodność niniejszej kopii z treścią materiału państwowego zasobu geodezyjnego i kartograficznego	
Organ prowadzący państwowy zasób geodezyjny i kartograficzny	STAROSTA TORUŃSKI
Nazwa materiału zasobu	
Identyfikator ewidencyjny materiału zasobu	P.0415
Data wykonania kopii	03.11.2020
Imię, nazwisko i podpis osoby reprezentującej organ	<i>[Podpis]</i>

MAPA ZASADNICZA

SKALA 1:2000

Układ odniesienia: PL-ETRF89, układ wsp. płaskich: PL-2000 strefa 6 (18°), układ wys.: PL-KRON86-NH
Sekcje mapy: 6.192.25.01; 6.193.25.21; 6.193.25.16
obr. Pigza 0006: dz. 271

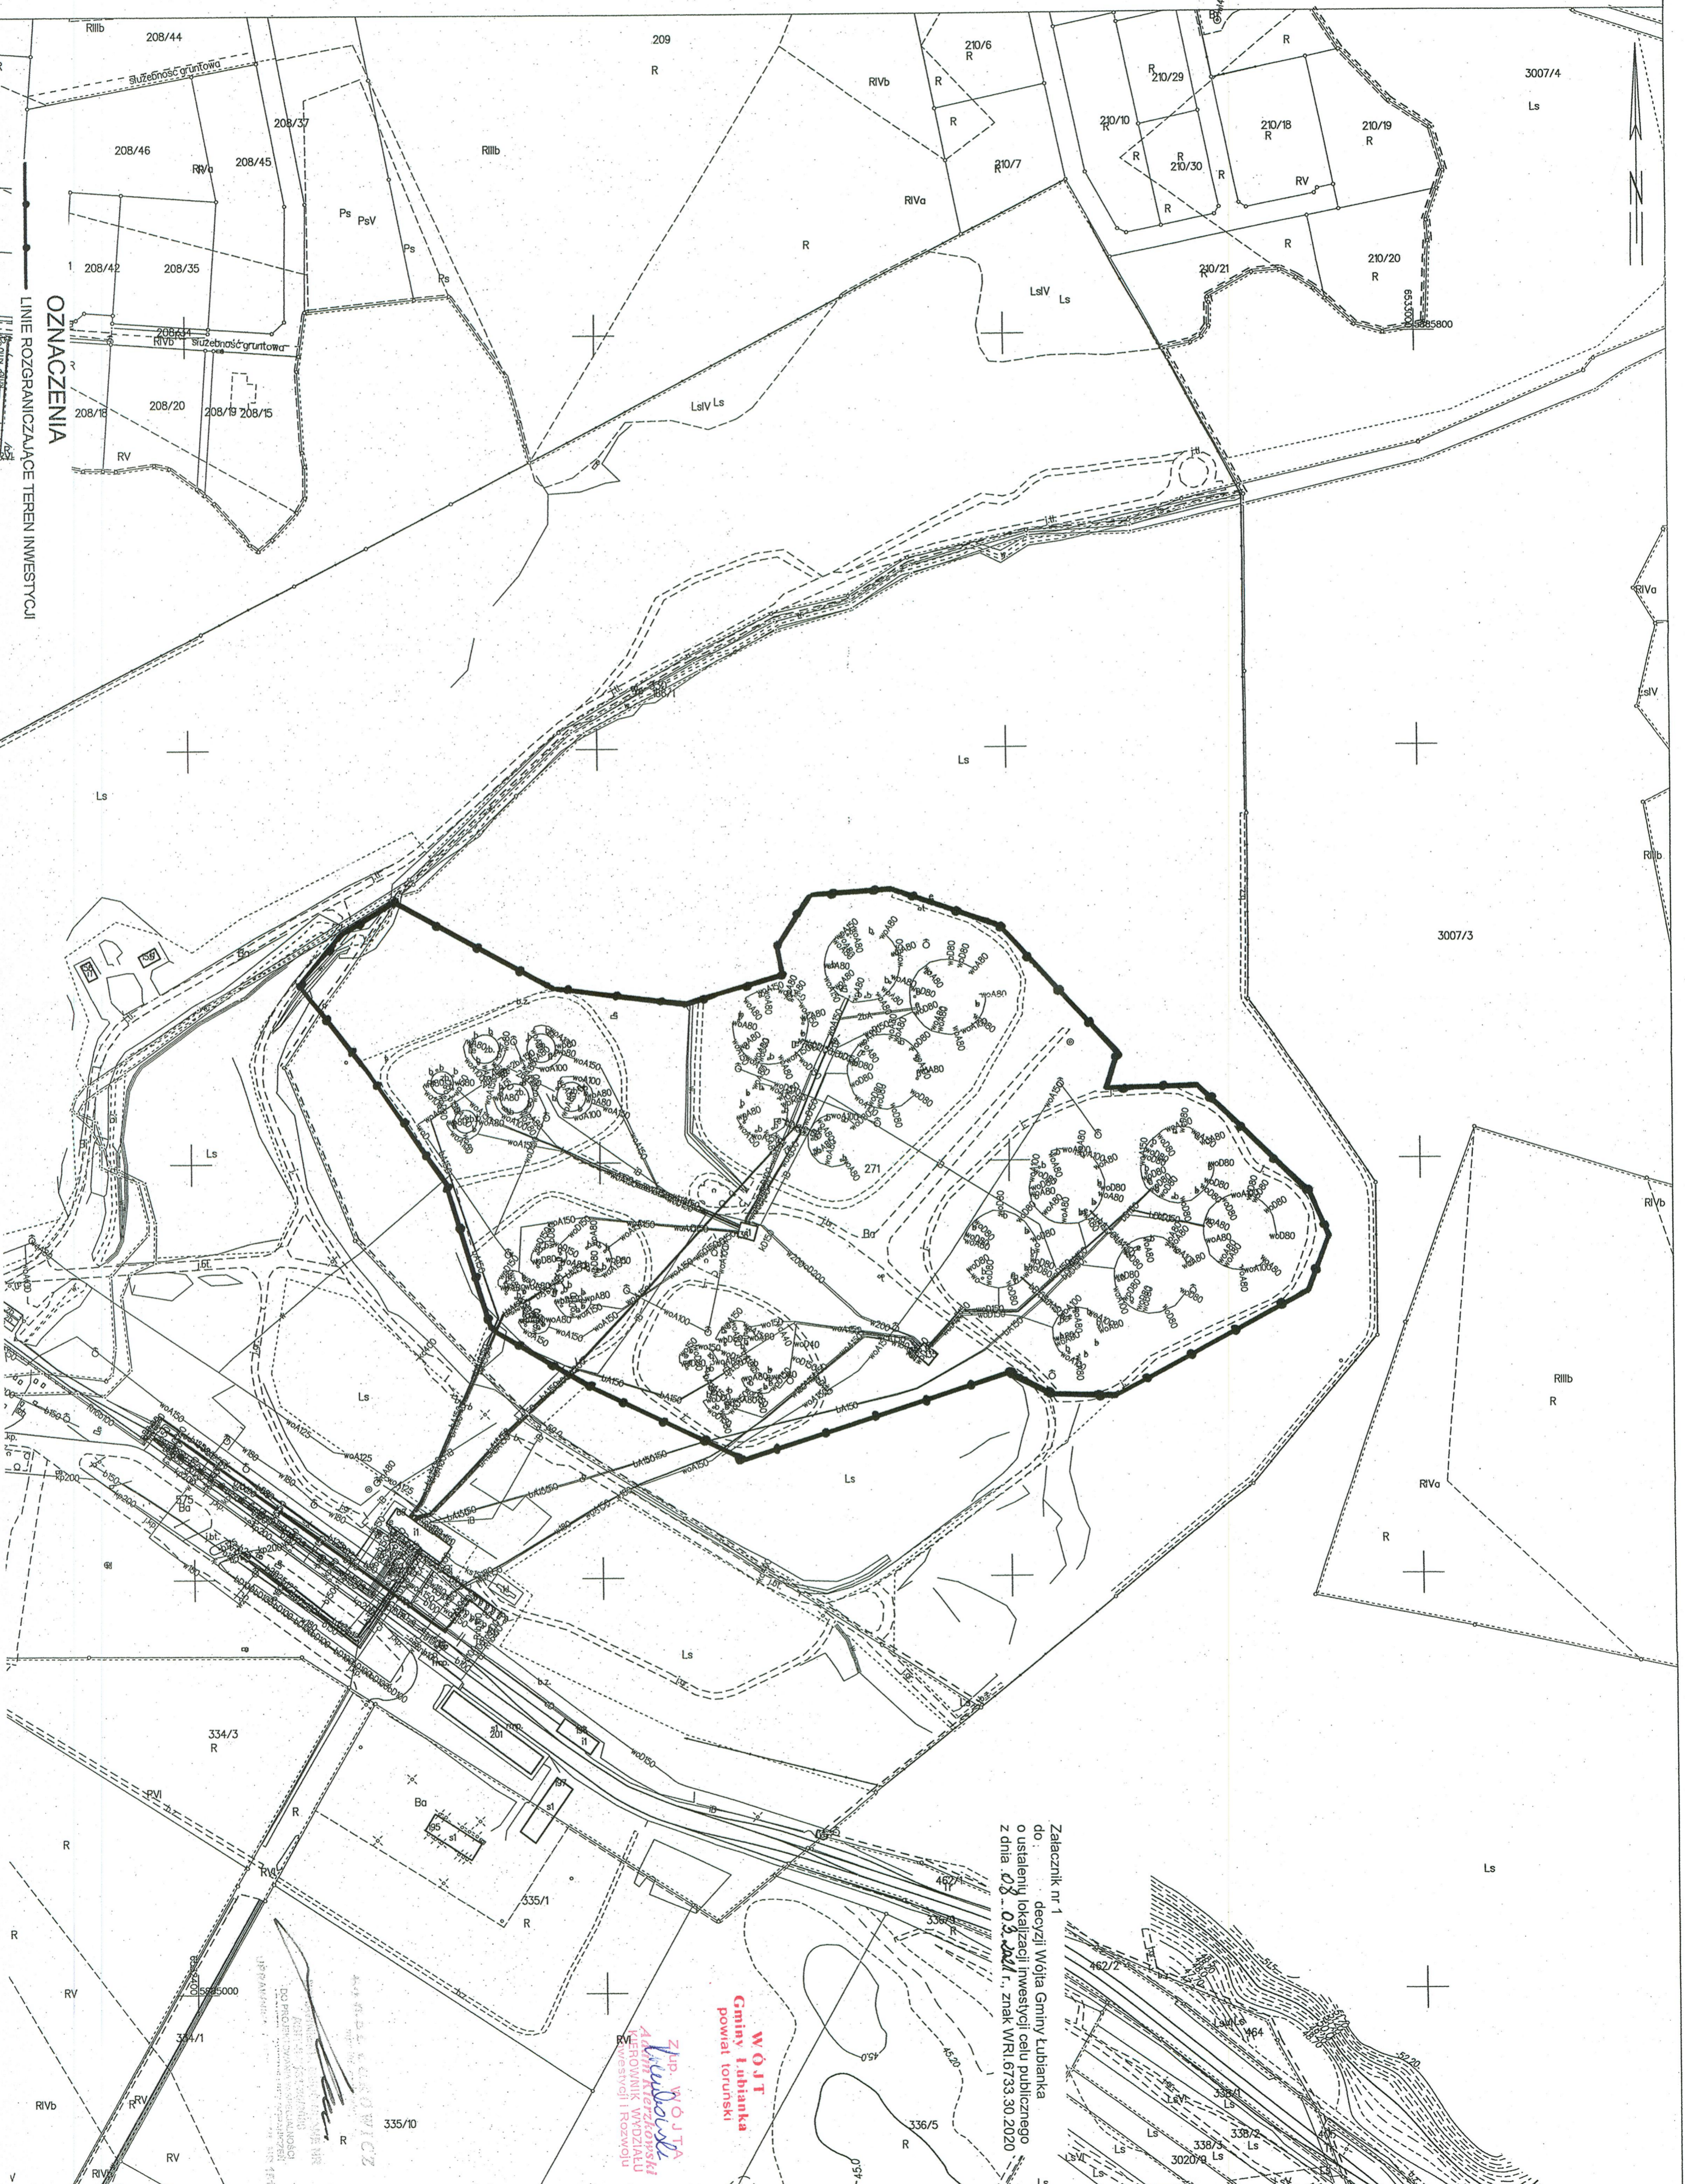

OZNACZENIA
LINIE ROZGRANICZAJĄCE TEREN INWESTYCJI

Załącznik nr 1
do: decyzji Wójt Gminy Łubianka
o ustaleniu lokalizacji inwestycji celu publicznego
z dnia 03.11.2020 r., znak WRI.6733.30.2020

WÓJT
Gminy Łubianka
powiat toruński

Zp. WÓJTA
Łubianka
Adam Kuczkowski
Kierownik Wydziału
Inwestycji i Rozwoju

KAROL KUCZKOWSKI
Kierownik Wydziału
Inwestycji i Rozwoju